




BRF BLOMSTRA, YSTAD

2 ROK, 55 kvm

HUS 1&2

PLAN: 2-5

LGH NR: 1008, 1012, 1016, 1020, 2027, 2031, 2035 & 2039

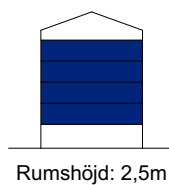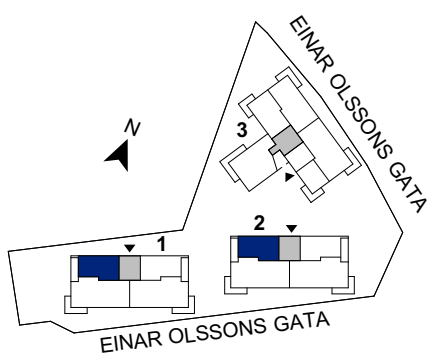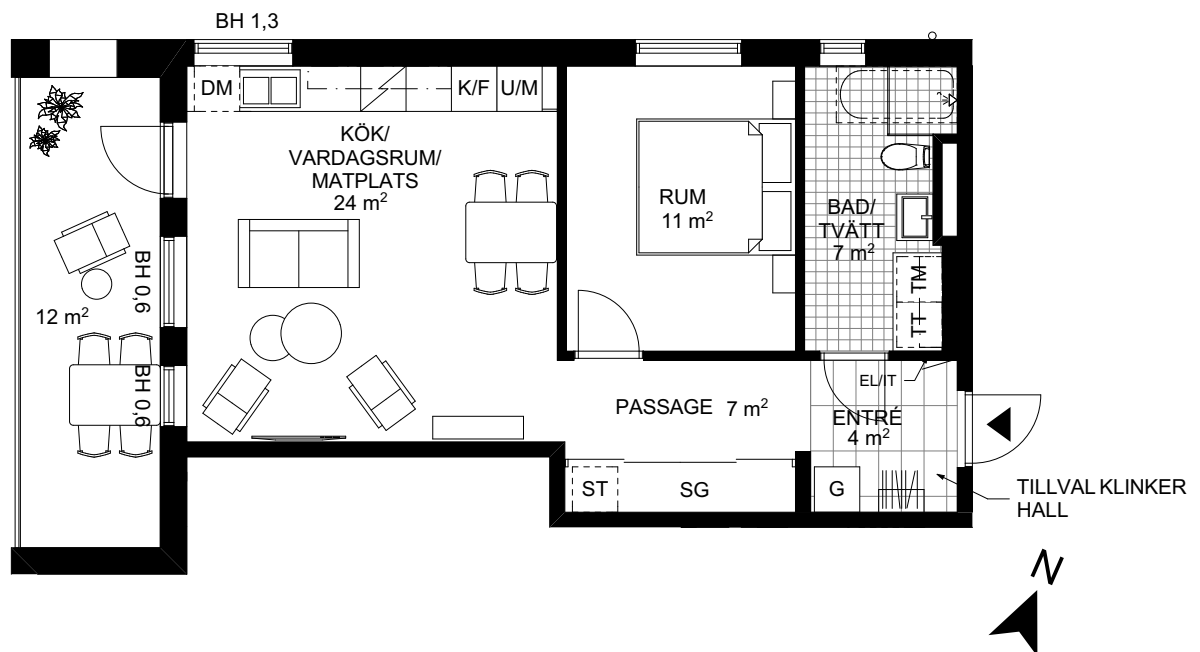

Skala 1:100

TECKENFÖRKLARING

Kapphylla	L Linneskåp	Häll	TM Tvättmaskin	Tillval Badkar
SG Skjutdörrsgarderob	DM Diskmaskin	U/M Högsåp med ugn och mikro	TT Torktumlare	Tillval Klinker, max 4 m²
G Garderob	K/F Kyl/Frys	Häll med underbyggnadsugn	BH Bröstningshöjd 0,8m om inget annat anges	
ST Städskåp	K Kyl	MU Mikrovågsugn i väggskåp	Häck	
ST Städskåpsinredning	F Frys	EL/IT Elskåp/ITskåp		



HSB – där möjligheterna bor

OBS Kvadratmeter i rummen utgör inte hela bostadsytan. Rätt till ändringar förbehålles. Ovanstående lägenhetsritning går ej att förändra utöver det som redovisas.