
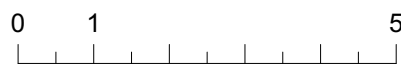
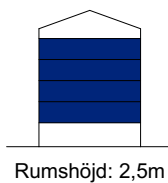
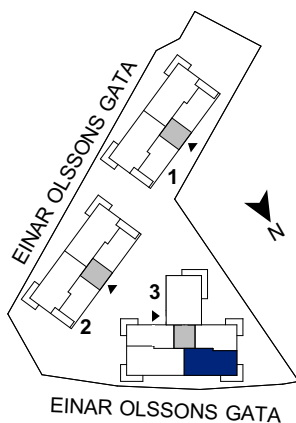


BRF BLOMSTRA, YSTAD

3 ROK, 84 kvm

HUS 3 PLAN: 2-5

LGH NR: 3046, 3051, 3056 & 3061

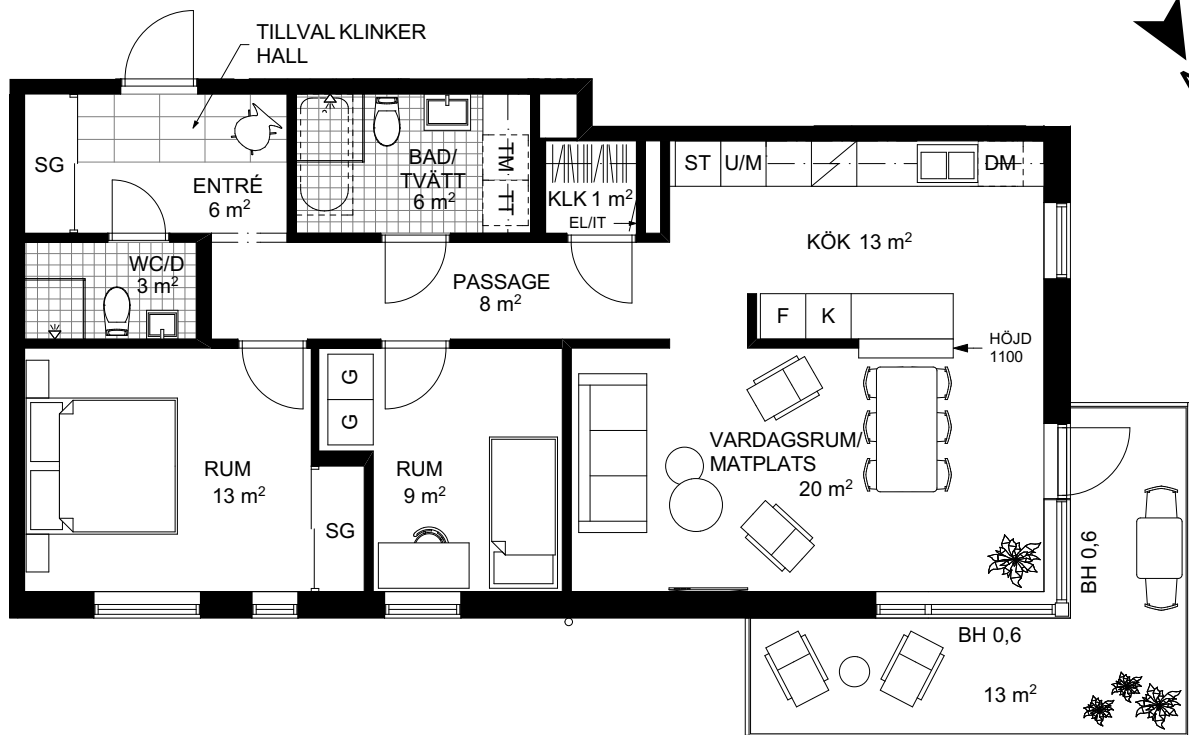

Skala 1:100

TECKENFÖRKLARING

	Kapphylla		Linneskåp		Häll		Tvättmaskin		Tillval Badkar
	Skjutdörrsgarderob		Diskmaskin		Högskap med ugn och mikro		Torktumlare		Bröstningshöjd 0,8m om inget annat anges
	Garderob		Kyl/Frys		Häll med underbyggnadsugn		Mikrovågsugn i väggskåp		Häck
	Städskåp		Kyl		Elskåp/ITskåp				Tillval Klinker, max 4 m²
	Städskåpsinredning		Frys						



HSB – där möjligheterna bor

OBS Kvadratmeter i rummen utgör inte hela bostadsytan. Rätt till ändringar förbehålles. Ovanstående lägenhetsritning går ej att förändra utöver det som redovisas.