
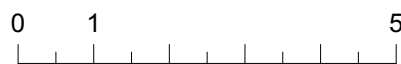
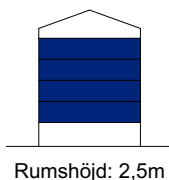
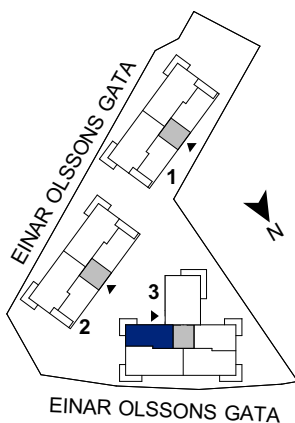


# BRF BLOMSTRA, YSTAD

2 ROK, 64 kvm

HUS 3 PLAN: 2-5

LGH NR:3048, 3053, 3058 &amp; 3063

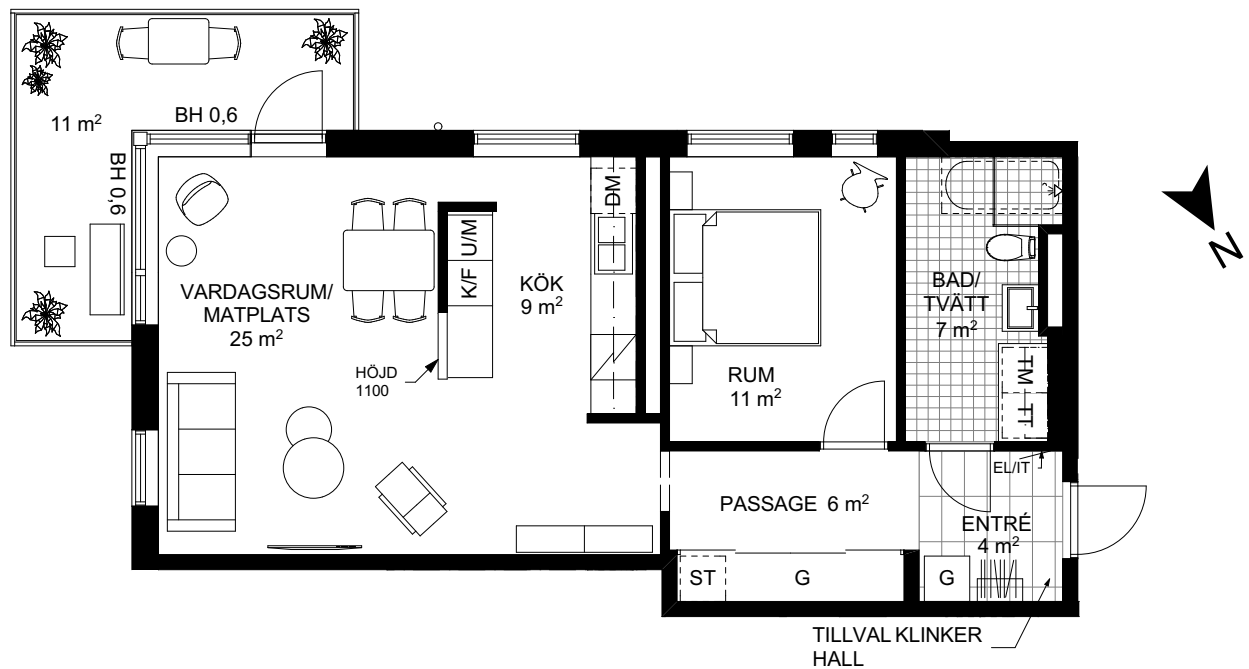

Skala 1:100

## TECKENFÖRKLARING

Kapphylla	L Linneskåp	Häll	TM Tvättmaskin	Tillval Badkar
SG Skjutdörrsgarderob	DM Diskmaskin	U/M Högsåp med ugn och mikro	TT Torktumlare	Tillval Klinker, max 4 m <sup>2</sup>
G Garderob	K/F Kyl/Frys	Häll med underbyggnadsugn	BH Bröstningshöjd 0,8m om inget annat anges	
ST Städskåp	K Kyl	MU Mikrovågsugn i väggskåp	Häck	
ST Städskåpsinredning	F Frys	EL/IT Elskåp/ITskåp		



HSB – där möjligheterna bor

OBS Kvadratmeter i rummen utgör inte hela bostadsytan. Rätt till ändringar förbehålles.  
Ovanstående lägenhetsritning går ej att förändra utöver det som redovisas.