

XREFS  
 X-01-P-030  
 S:\plan  
 M:\Uppdrag\133588\05 Teknik\2. Bl (Bygglövs handling)\X\Modell\X-A-01-P-010.dwg  
 M:\Uppdrag\133588\05 Teknik\2. Bl (Bygglövs handling)\X\Modell\X-B-01-P-010.dwg  
 M:\Uppdrag\133588\05 Teknik\2. Bl (Bygglövs handling)\X\Modell\X-C-01-P-010.dwg  
 M:\Uppdrag\133588\05 Teknik\2. Bl (Bygglövs handling)\X\Modell\X-D-01-P-010.dwg  
 M:\Uppdrag\133588\05 Teknik\2. Bl (Bygglövs handling)\X\Modell\X-E-01-P-010.dwg  
 Ritning: M:\Uppdrag\133588\05 Teknik\2. Bl (Bygglövs handling)\X\Modell\X-L-31-1-001.dwg Skapad av: Chia Yen Hsu Prof rad: 2016-10-11 08:41:14. Sigmactb



- ### FÖRKLARINGAR
- GRÄNS FÖR ARBETSOMRÅDE RITAD 1M
  - UTANFÖR GÄLLANDE GRÄNS
  - FASTIGHETSGRÄNS
  - BYGGNADSLINJE OVAN MARK
  - K1 KANTSTEN I BETONG, VISNING 150 mm
  - K2 STÅLKANT, VISNING 0 mm
  - SLÄNTMARKERING
  - M1 + xx.xx MUR AV BETONGBLOCK HÖJD VAR.
  - M2 + xx.xx L-STÖD
  - .00.00 BEF HÖJD
  - .00.00 NY HÖJD
  - FG+00.00 FÄRDIG GOLVHÖJD
  - 2% LUTNINGSPIL I PROCENT
  - ▲ HUVUDENTRÉ/SIDOENTRÉ
  - DB DAGVATTENBRUNN
  - ← LÄGRLINJE
  - ⊗ FUNDAMENT BELYSNINGSSTOLPE, SE E-HANDLING
  - FUNDAMENT BELYSNINGSPOLLARE, SE E-HANDLING
  - ⊗ PROJEKTERAD STOLPE I GATA
  - INFO UTANFÖR ARBOMR
  - ELSKÅP
  - ⊗ FÖRESLAGEN PLACERING FRAMTIDA LADDSTOLPE
  - LEDLIST I SITTMÖBEL - SE DETALJ 01
  - TRAPPA OCH RAMP URFÖRS MED KONTRASTMARKERING OCH HANDELEDARE ENL. BBR 25

- ### BELÄGGNINGAR
- A ASFALT-KÖRYTA
  - B1 BETONGMARKSTEN, HUVUDGÅNGYTA SE DETALJ07 FÖR MÖNSTER
  - B2 BETONGMARKSTEN, SAMLINGSPLATS SE DETALJ07 FÖR MÖNSTER
  - B3 BETONGMARKSTEN, CYKELPERGOLA SE DETALJ07 FÖR MÖNSTER
  - B4 BETONGMARKSTEN, UTEPLATS SE DETALJ07 FÖR MÖNSTER
  - B5 BETONGPLATTA
  - B6 GRÄSARMERING, P-YTA
  - B7 BETONGMARKSTEN
  - B8 BETONGMARKSTEN, P-YTA
  - S1 STENMÖJL MED KANT AV K2

- ### PLANTERINGAR
- GR1 GRÄSYTA = 200 mm VÄXTJORD
  - PL1 PLANTERINGSYTA BUSKAR, T= 400 mm VÄXTJORD ENL. AMA
  - PL2 PLANTERINGSYTA HÄCK, T= 400 mm VÄXTJORD ENL. AMA
  - PL3 PLANTERINGSYTA PERENNER, T= 400 mm VÄXTJORD TYP HASSELFORS GARDEN
  - BUSKTRÄD
  - PLANTERINGSGROP MINST 2x2m
  - TRÄD MED TRÄDRÖP MINST 2x2m
  - 400 MM VÄXTJORD ENL. AMA, 300 MM MINERALJORD ENL. AMA
  - TRÄD MED TRÄDRÖP MINST 2x2m
  - 400 MM VÄXTJORD ENL. AMA, 300 MM MINERALJORD ENL. AMA
  - BEFINTLIG TRÄD - UTANFÖR TOMTGRÄNS OCH EJ INMÄTT
  - BEFINTLIG BARRTRÄD - UTANFÖR TOMTGRÄNS OCH EJ INMÄTT

### HÄNVISNING

SE BILAGA 2 VÄXTFÖRTECKNING  
 SE RITNING L-32-1-001 FÖR PLANTERINGSG- OCH UTRUSTNINGSPÅN  
 SE RITNING L-32-6-001-001 FÖR DETALJER

### ANTAL BILPLATSER


46 BILPLATSER  
 VARAV 2 FULLGODA HCP VID BEHOV.

KOORDINATSYSTEM SWEREF 99 1330 HÖJDSYSTEM RH2000

BET ÄNDRING AVSER DATUM Sign.

## BYGGLOVSHANDLING

## FRUKTTRÄDGÅRDEN 1

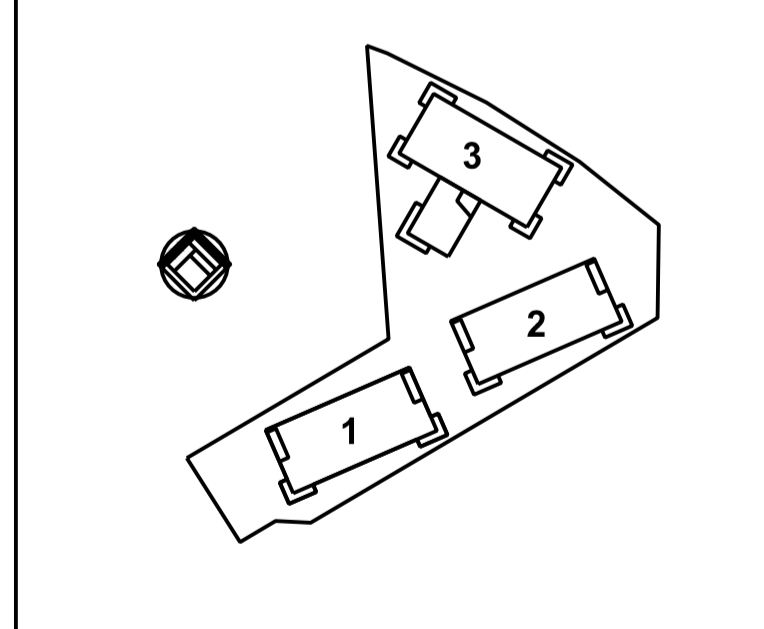

**SIGMA** CIVIL **HSB** - där möjligheterna bor


BYGGHERRE: **HSB SKÅNE**

UPPRORIG NR: 133588 RITAD AV: MAJA RYTORP HANDELAGGARE: CHIA YEN HSU

DATUM: 2018-11-08 ANSVARIG: MAJA RYTORP

HÖJD OCH YTSKIKTSPLAN PLAN

SKALA: 1:200 (A1) 1:400 (A3) NUMMER: L-31-1-001 BET:

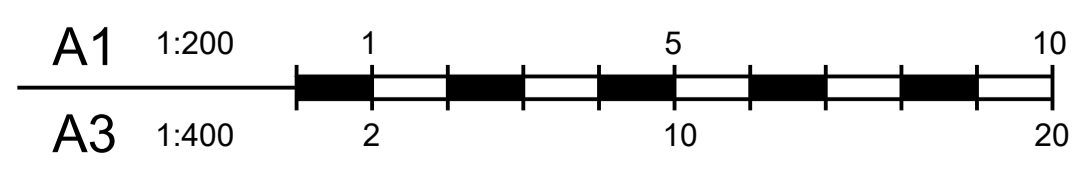

FÖRESLAGEN HÖJD +20.02  
 20.10 OCH 19.50 KÄNNES  
 FEL FRÅN PRO. UNDERLAG

EJ ENA HANDLING ÄR SKYDDAD ENLIGT UPPHOVSRÄTTSLAGEN OCH FÄRE INTE ANVÄNDAS UTAN UPPHOVSMÄNNENS TILLSTÄND.