

HSB BRF GARVAREN


3 ROK, 79 kvm

HUS: D

PLAN: 2

LGH NR: 23:9

LANTMÄTERINUMMER: 1203

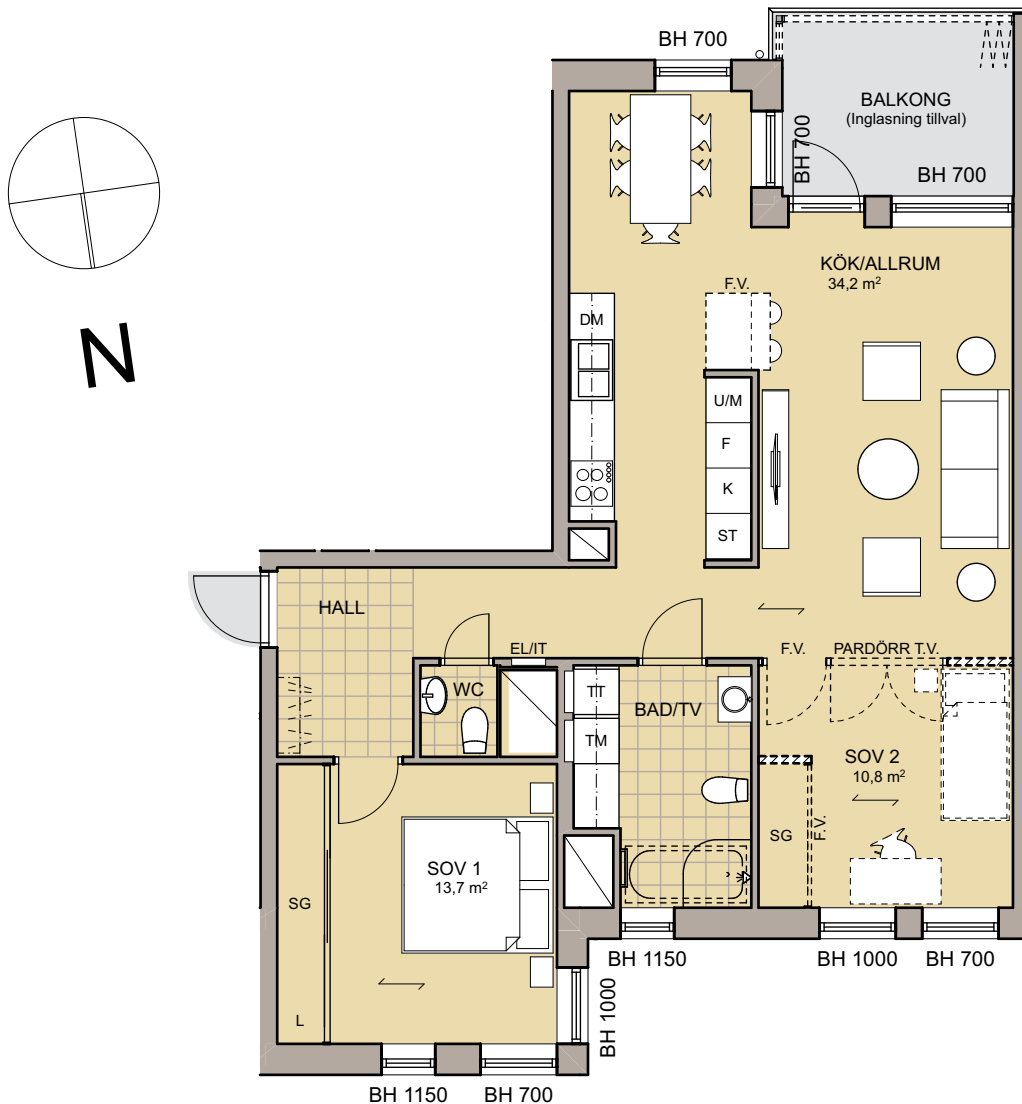

Rumshöjd = 2500


BH Bröstningshöjd fönster

0 1 2 3 4 5m

SKALA 1:100

Vid utskrift välj verklig storlek

L	Linneskåp	K	Kyl	SG	Skjuddörrs-garderob
G	Garderob	F	Frys	F.V.	Frånval
ST	Städsåp	K/F	Kyl och frys	T.V.	Tillval
TM	Tvättmaskin	HS	Högsåp		
TT	Torktumlare	Schakt	Schakt		
U/M	Högsåp med ugn och micro	EL/IT	Elcentral och it-skåp		
SK	Skåp	Handdukstork	Handdukstork		
DM	Diskmaskin	Parkettriktning	Parkettriktning		

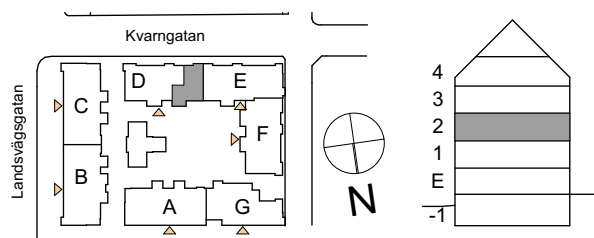
hsb.se
HSB – där möjligheterna bor

OBS Kvadratmeter i rummen utgör inte hela bostadsytan. Rätt till ändringar förbehålles