

# HSB BRF GARVAREN


2 ROK, 62 kvm

HUS: E


PLAN: 1

LGH NR: 23:20

LANTMÄTERINUMMER: 1102

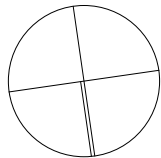

N

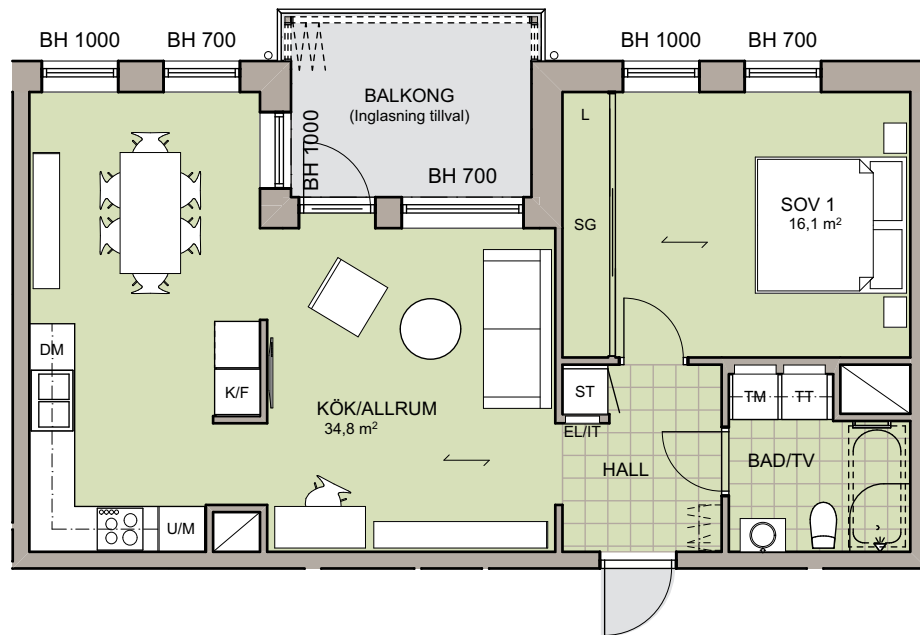

Rumshöjd = 2500


BH Bröstningshöjd fönster

0 1 2 3 4 5m

SKALA 1:100

Vid utskrift välj verklig storlek

L	Linneskåp	K	Kyl	SG	Skjuddörrs-garderob
G	Garderob	F	Frys	F.V.	Frånval
ST	Städskap	K/F	Kyl och frys	T.V.	Tillval
TM	Tvättmaskin	HS	Högskåp		
TT	Torktumlare	Schakt	Schakt		
U/M	Högskåp med ugn och micro	EL/IT	Elcentral och it-skåp		
SK	Skåp	Handdukstork	Handdukstork		
DM	Diskmaskin	→	Parkettriktning		

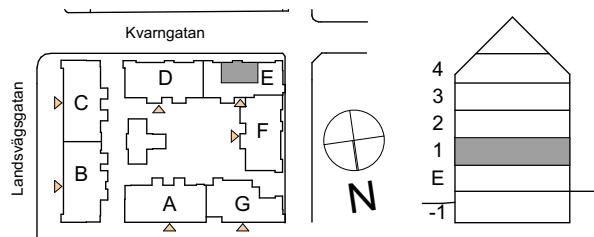

HSB – där möjligheterna bor

hsb.se

OBS Kvadratmeter i rummen utgör inte hela bostadsytan. Rätt till ändringar förbehålles