

HSB BRF GARVAREN


2 ROK, 62 kvm

HUS: E


PLAN: 2

LGH NR: 23:23

LANTMÄTERINUMMER: 1202

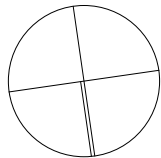

N

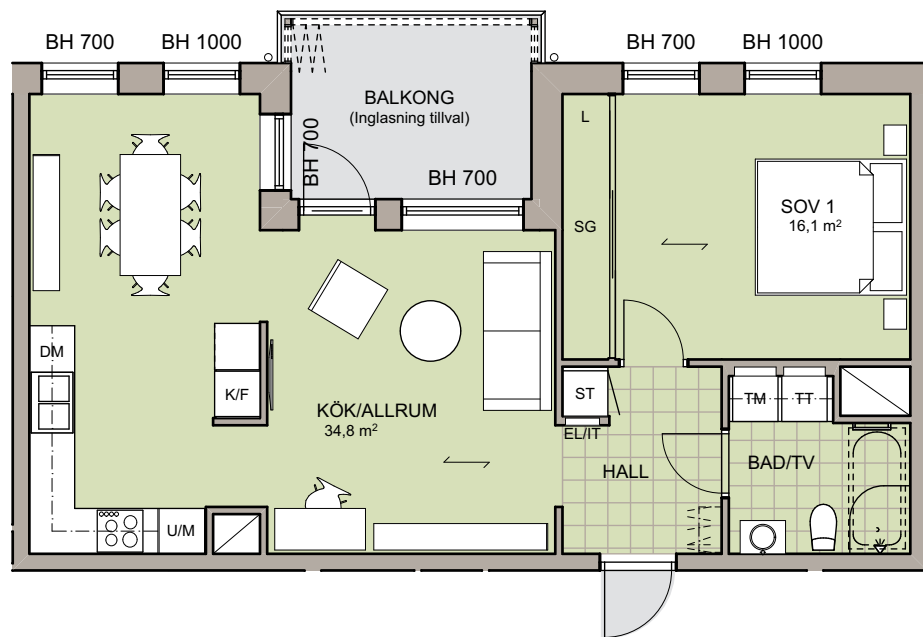

Rumshöjd = 2500



BH Bröstningshöjd fönster

0 1 2 3 4 5m

SKALA 1:100

Vid utskrift välj verklig storlek

L	Linneskåp	K	Kyl	SG	Skjuddörrs-garderob
G	Garderob	F	Frys	F.V.	Frånval
ST	Städsåp	K/F	Kyl och frys	T.V.	Tillval
TM	Tvättmaskin	HS	Högsåp		
TT	Torktumlare	Schakt	Schakt		
U/M	Högsåp med ugn och micro	EL/IT	Elcentral och it-skåp		
SK	Skåp	Handdukstork	Handdukstork		
DM	Diskmaskin	Parkettriktning	Parkettriktning		

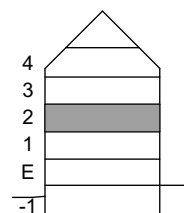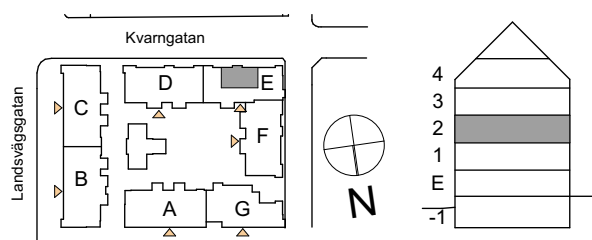
hsb.se
HSB – där möjligheterna bor

OBS Kvadratmeter i rummen utgör inte hela bostadsytan. Rätt till ändringar förbehålles