





# HSB BRF GASELLEN

3 ROK. 89,5 kvm

Lägenhet 3. Plan 2

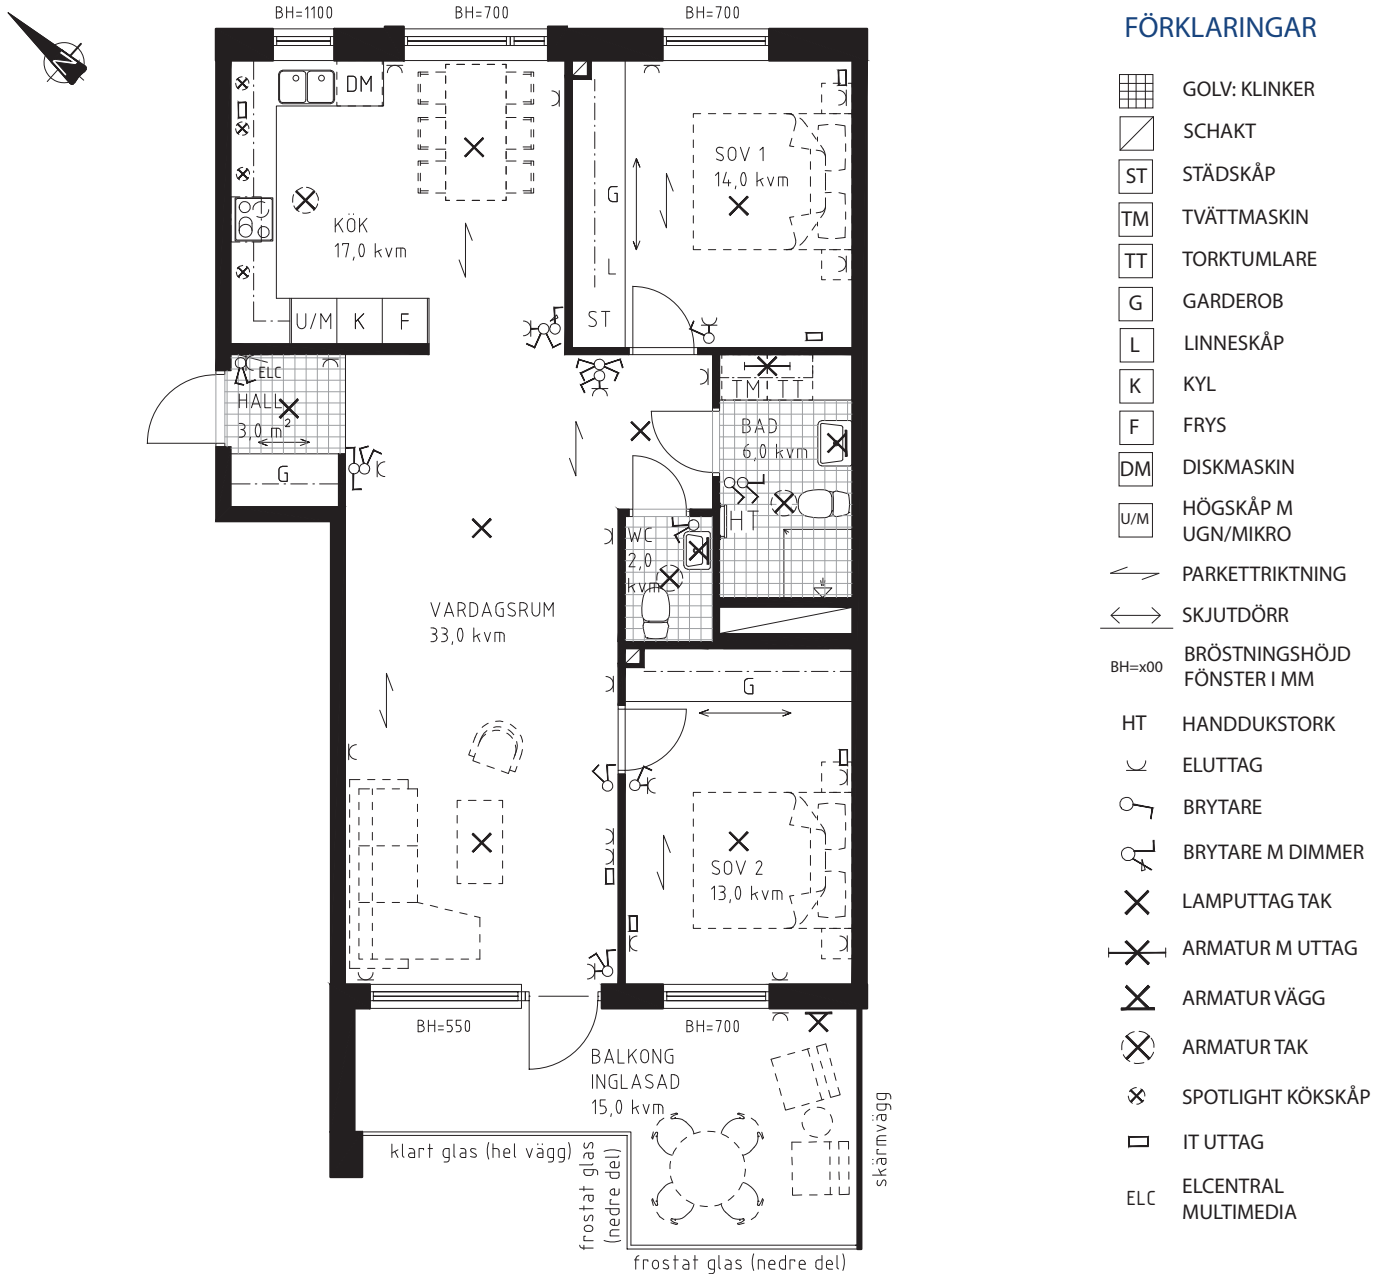

TAKHÖJD CA 2500, KAN FÖREKOMMA NEDBYGGNADER KRING KANALER ALT. SYNLIKA KANALER. EV. LÄGRE TAKHÖJD I BAD, WC OCH WC/D.  
EL/IT PLACERING ÄR UNGEFÄRLIGA

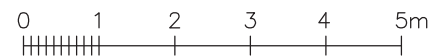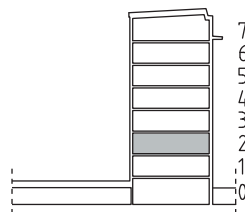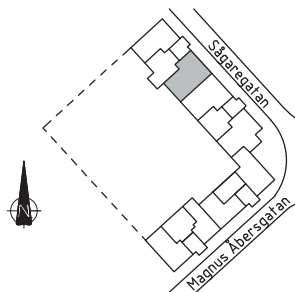

SKALA 1:100 (A4)

