


HSB BRF GASELLEN

2 ROK. 55,5 kvm


Lägenhet 16. Plan 6

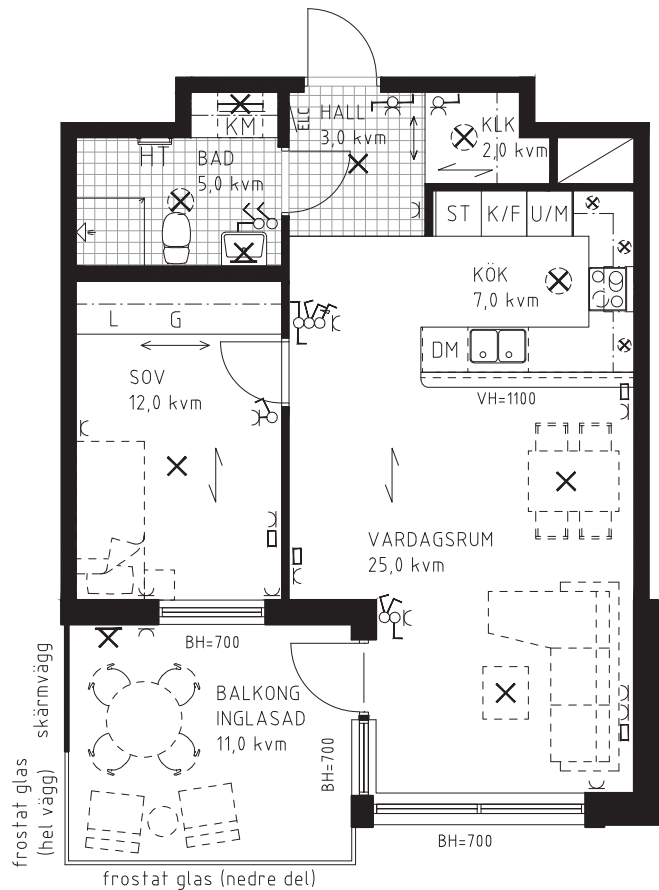


FÖRKLARINGAR

| | |
|--|-----------------------------|
| | GOLV: KLINKER |
| | SCHAKT |
| | STÄDSKÅP |
| | KOMBITVÄTTMASKIN |
| | GARDEROB |
| | LINNESKÅP |
| | KYL/FRYS |
| | DISKMASKIN |
| | HÖGSKÅP M UGN/MIKRO |
| | PARKETTRIKTNING |
| | SKJUTDÖRR |
| | BRÖSTNINGSHÖJD FÖNSTER I MM |
| | HANDDUKSTORK |
| | ELUTTAG |
| | BRYTARE |
| | BRYTARE M DIMMER |
| | LAMPUTTAG TAK |
| | ARMATUR M UTTAG |
| | ARMATUR VÄGG |
| | ARMATUR TAK |
| | SPOTLIGHT KÖKSKÅP |
| | IT UTTAG |
| | ELCENTRAL MULTIMEDIA |


TAKHÖJD CA 2500, KAN FÖREKOMMA NEDBYGGNADER KRING KANALER ALT. SYNLIKA KANALER. EV. LÄGRE TAKHÖJD I BAD, WC OCH WC/D.
EL/IT PLACERING ÄR UNGEFÄRLIGA

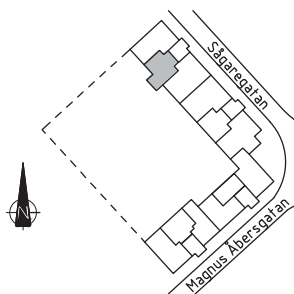

LÄGE I HUS : PLAN

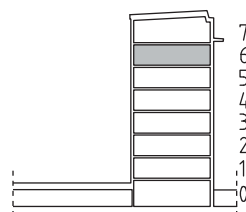

LÄGE I HUS : SEKTION

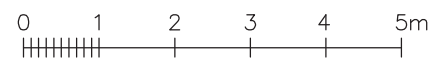

SKALA 1:100 (A4)

