





HSB BRF GASELLEN

3 ROK. 89,0 kvm

Lägenhet 18. Plan 7

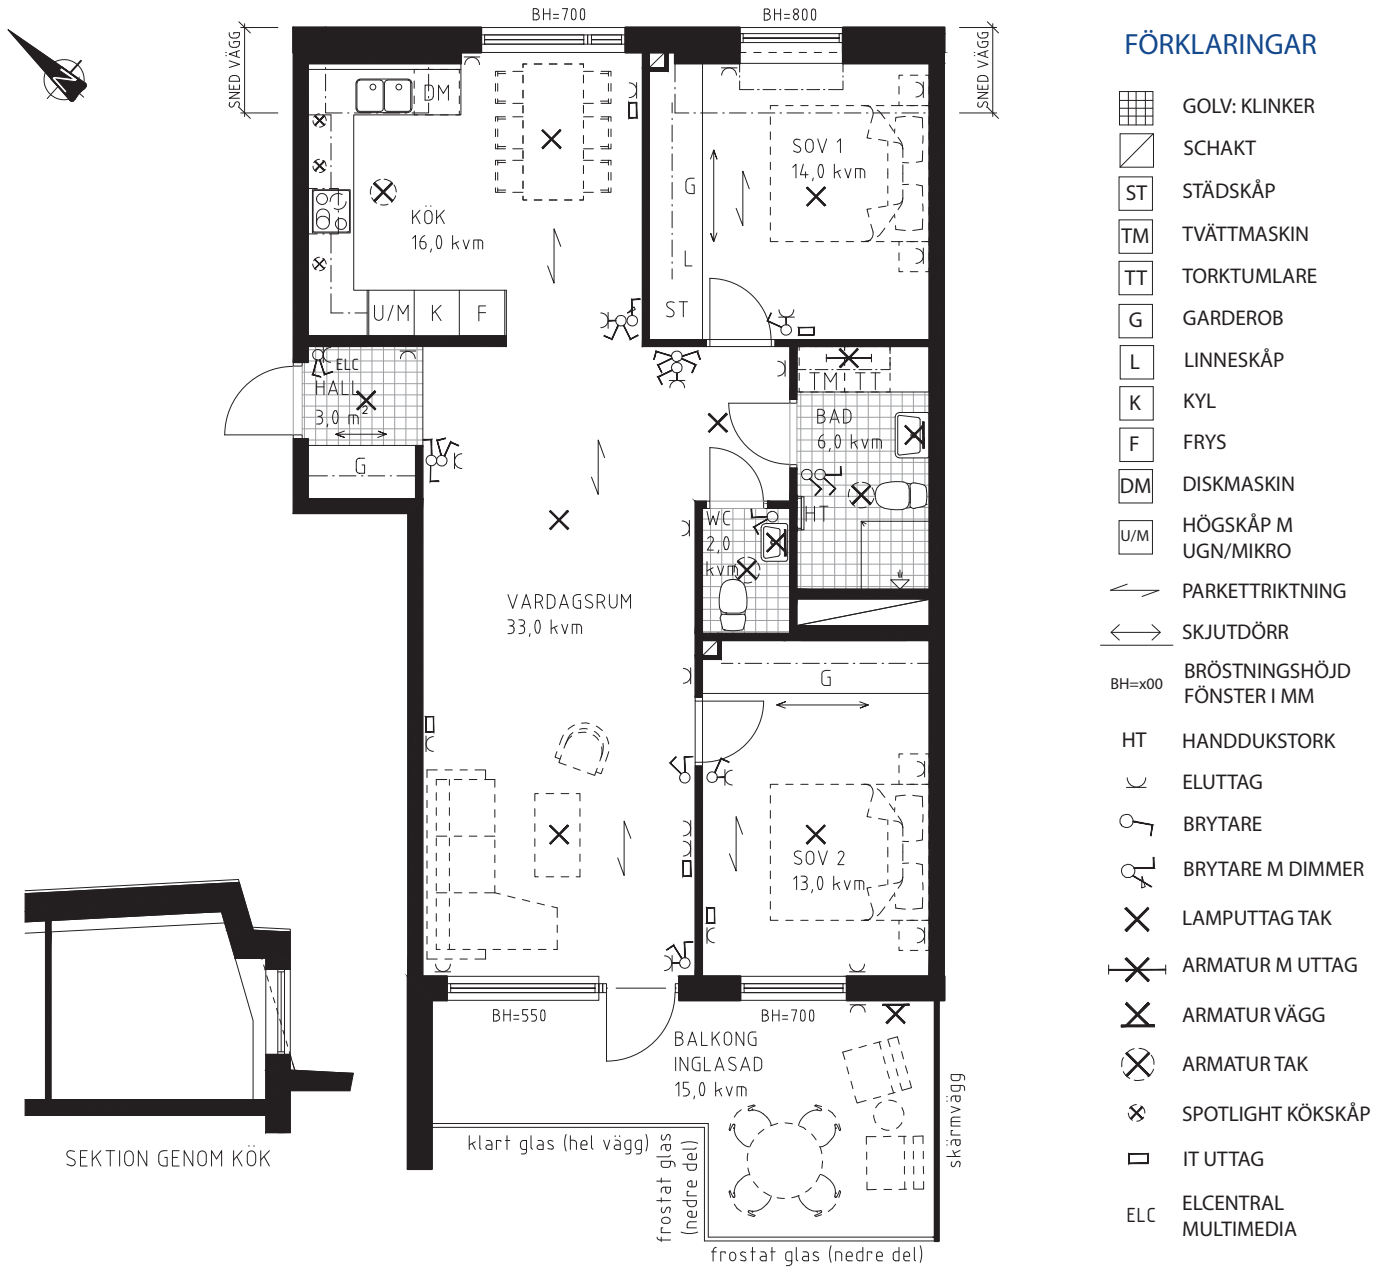

TAKHÖJD CA 2500, KAN FÖREKOMMA NEDBYGGNADER KRING KANALER ALT. SYNLIKA KANALER. EV. LÄGRE TAKHÖJD I BAD, WC OCH WC/D.
EL/IT PLACERING ÄR UNGEFÄRLIGA

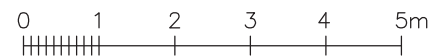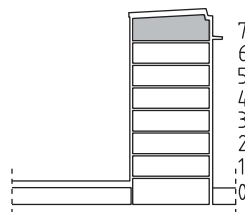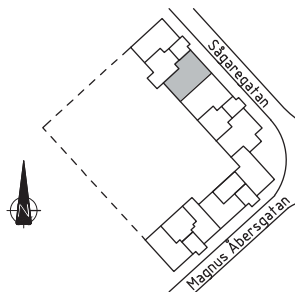

SKALA 1:100 (A4)

