


HSB BRF GASELLEN

2 ROK. 63,0 kvm


Lägenhet 31. Plan 4

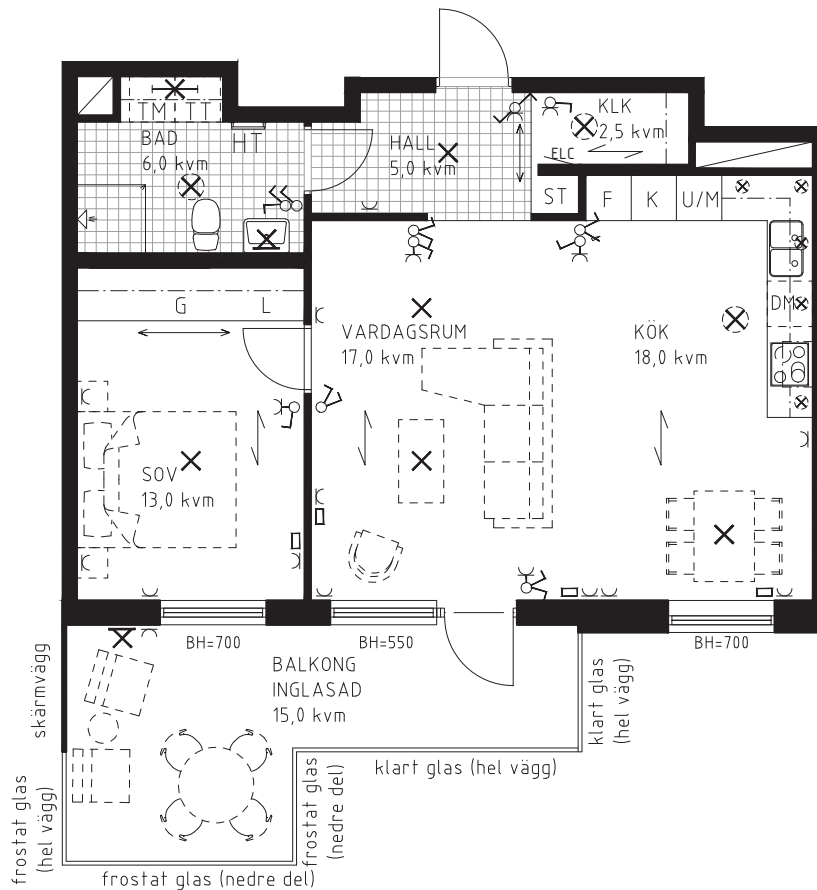


FÖRKLARINGAR

	GOLV: KLINKER
	SCHAKT
	STÄDSKÅP
	TVÄTTMASKIN
	TORKTUMLARE
	GARDEROB
	LINNESKÅP
	KYL
	FRYS
	DISKMASKIN
	HÖGSKÅP M UGN/MIKRO
	PARKETTRIKTNING
	SKJUTDÖRR
BH=x00	BRÖSTNINGSHÖJD FÖNSTER I MM
HT	HANDDUKSTORK
	ELUTTAG
	BRYTARE
	BRYTARE M DIMMER
	LAMPUTTAG TAK
	ARMATUR M UTTAG
	ARMATUR VÄGG
	ARMATUR TAK
	SPOTLIGHT KÖKSKÅP
	IT UTTAG
ELC	ELCENTRAL MULTIMEDIA


TAKHÖJD CA 2500, KAN FÖREKOMMA NEDBYGGNADER KRING KANALER ALT. SYNLIKA KANALER. EV. LÄGRE TAKHÖJD I BAD, WC OCH WC/D.
EL/IT PLACERING ÄR UNDEFÄRLIGA

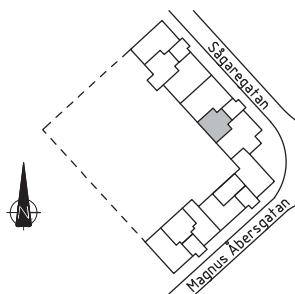

LÄGE I HUS : PLAN

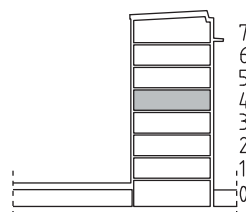

LÄGE I HUS : SEKTION

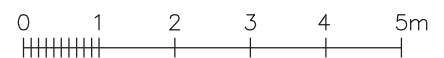

SKALA 1:100 (A4)

