




HSB BRF GASELLEN

4 ROK. 110,0 kvm

Lägenhet 33. Plan 5

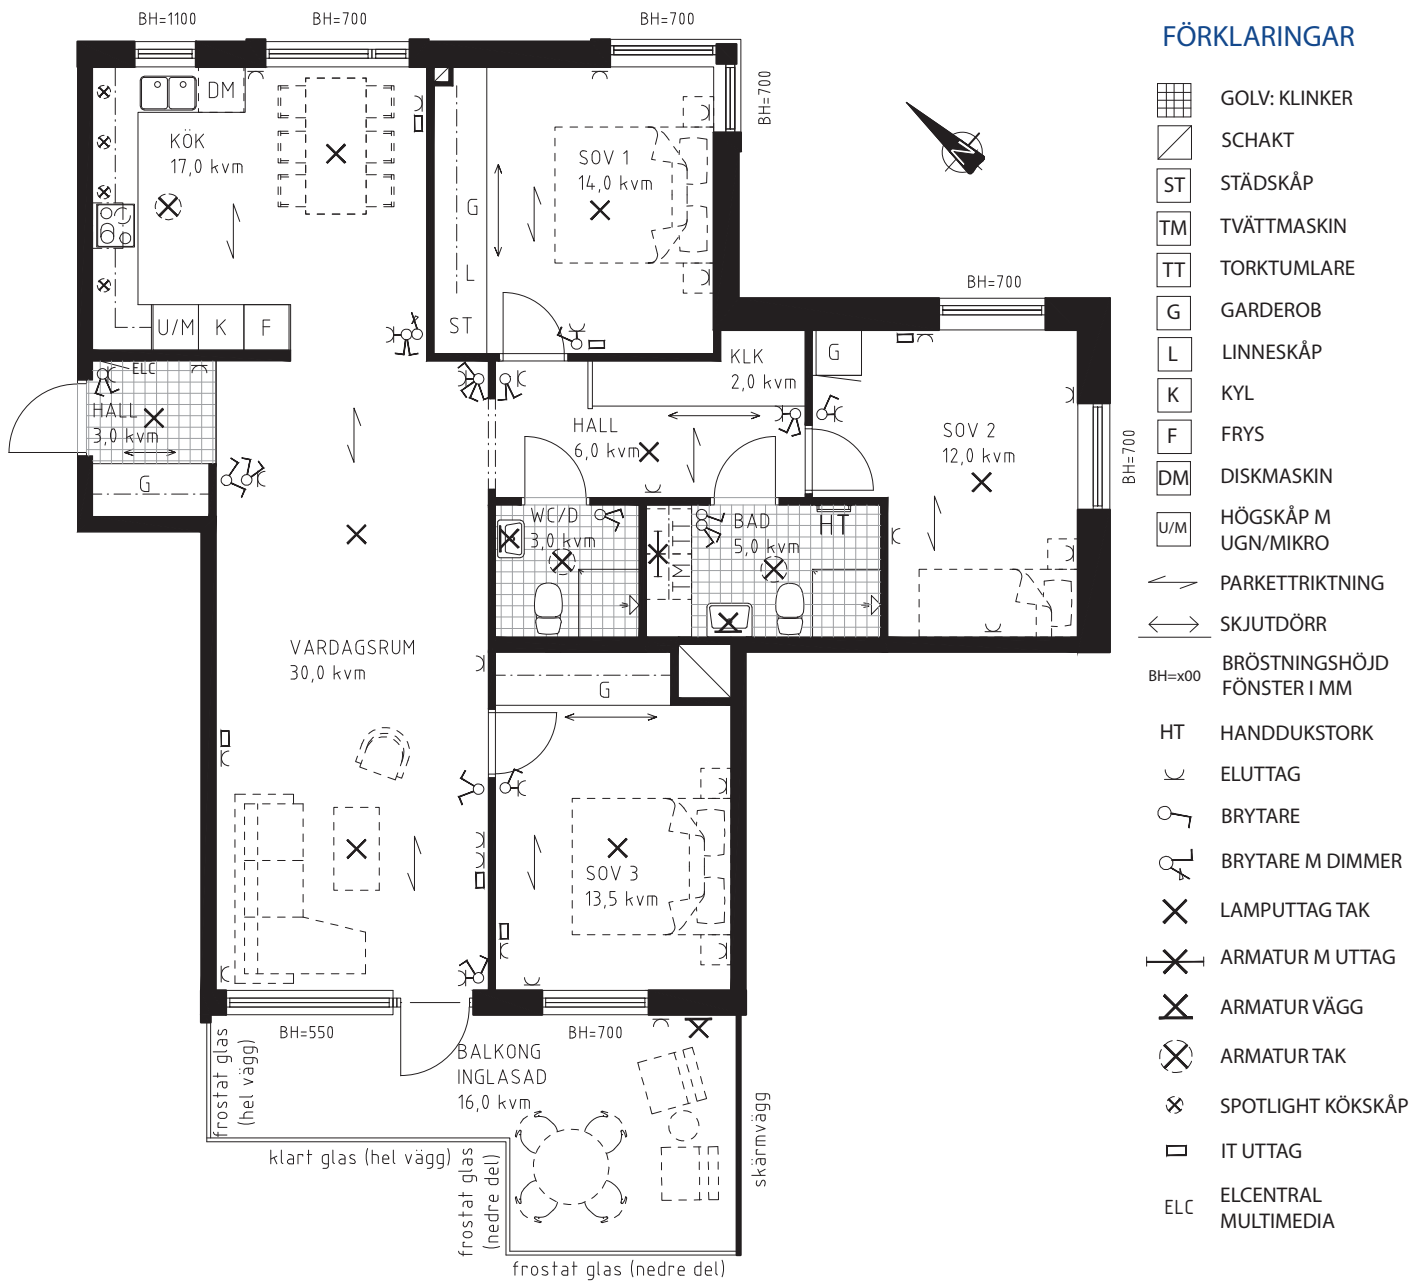

TAKHÖJD CA 2500, KAN FÖREKOMMA NEDBYGGNADER KRING KANALER ALT. SYNLIKA KANALER. EV. LÄGRE TAKHÖJD I BAD, WC OCH WC/D.
EL/IT PLACERING ÄR UNGEFÄRLIGA

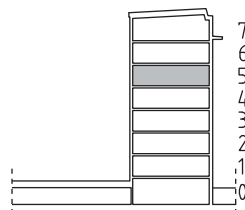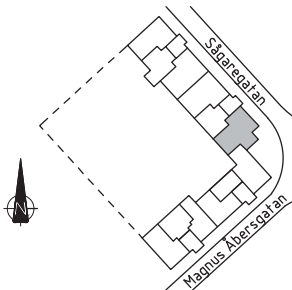

0 1 2 3 4 5m
SKALA 1:100 (A4)

