



# HSB BRF GASELLEN

4 ROK. 99,0 kvm


Lägenhet 35. Plan 5

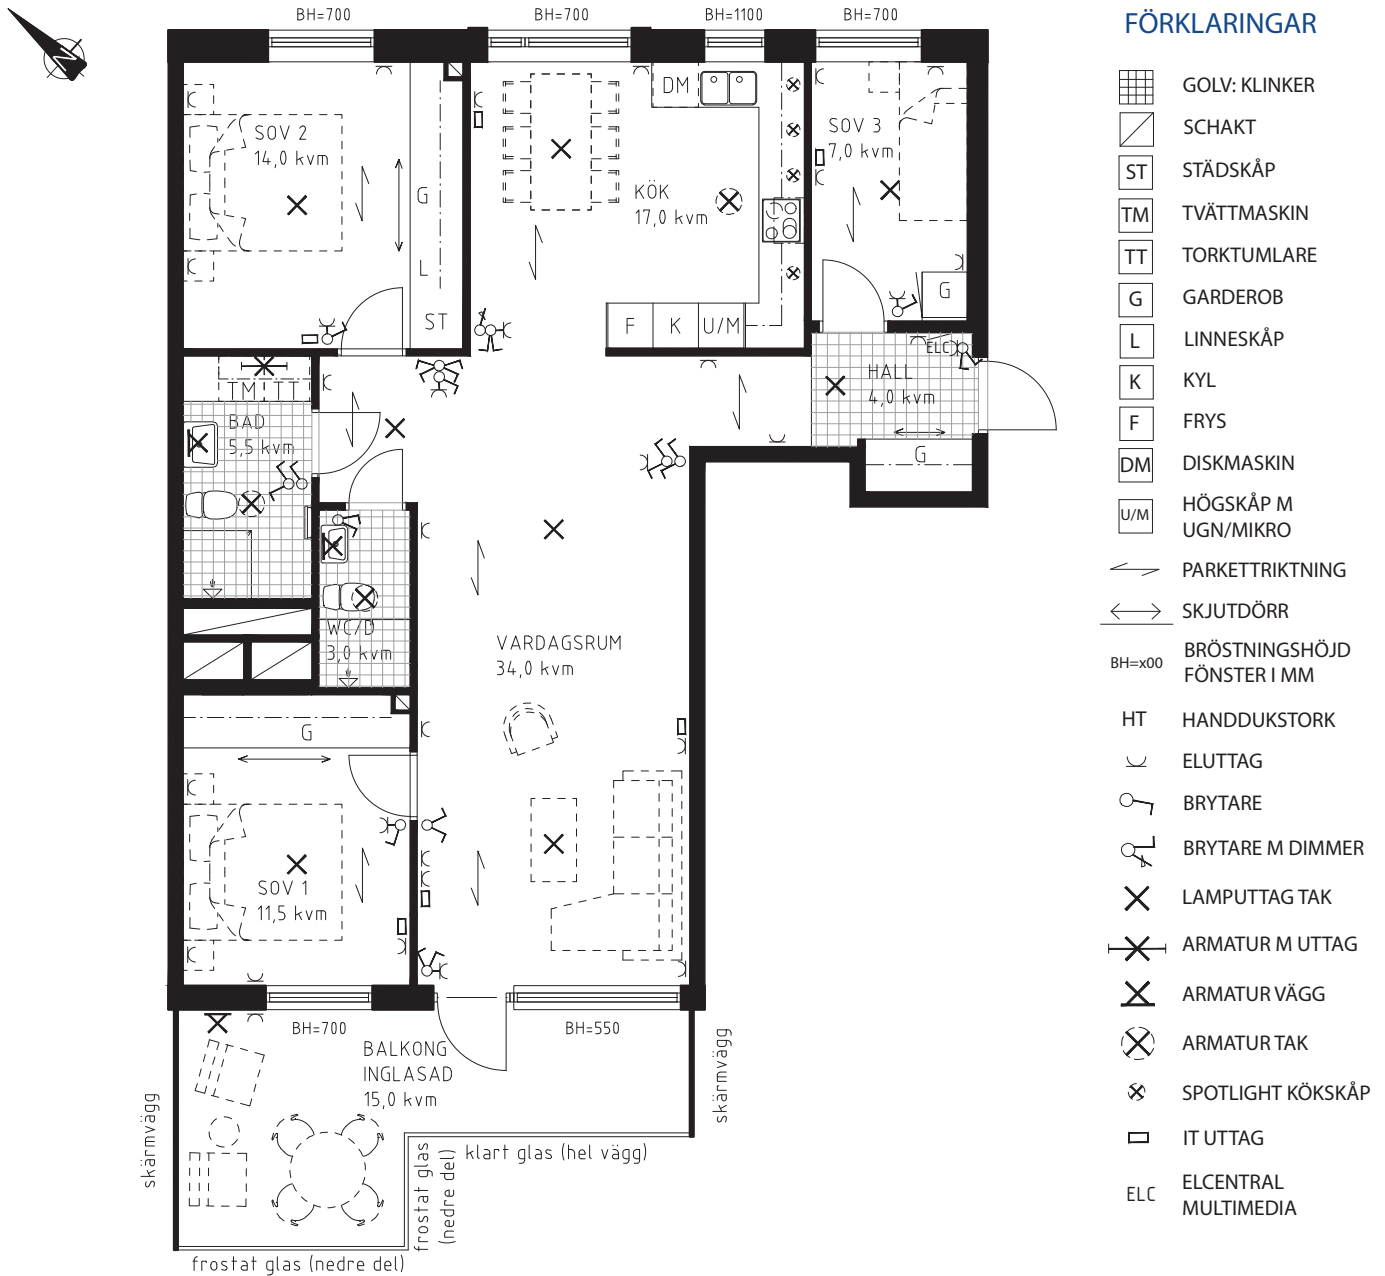


TAKHÖJD CA 2500, KAN FÖREKOMMA NEDBYGGNADER KRING KANALER ALT. SYNLIKA KANALER. EV. LÄGRE TAKHÖJD I BAD, WC OCH WC/D.  
EL/IT PLACERING ÄR UNGEFÄRLIGA

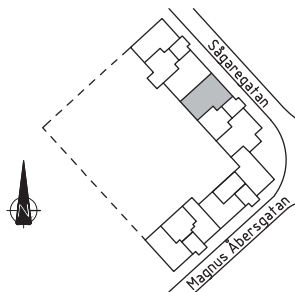

LÄGE I HUS : PLAN

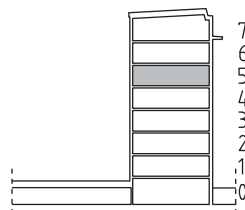

LÄGE I HUS : SEKTION

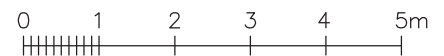

SKALA 1:100 (A4)

