


# HSB BRF GASELLEN

4 ROK. 107,0 kvm

Lägenhet 39. Plan 7

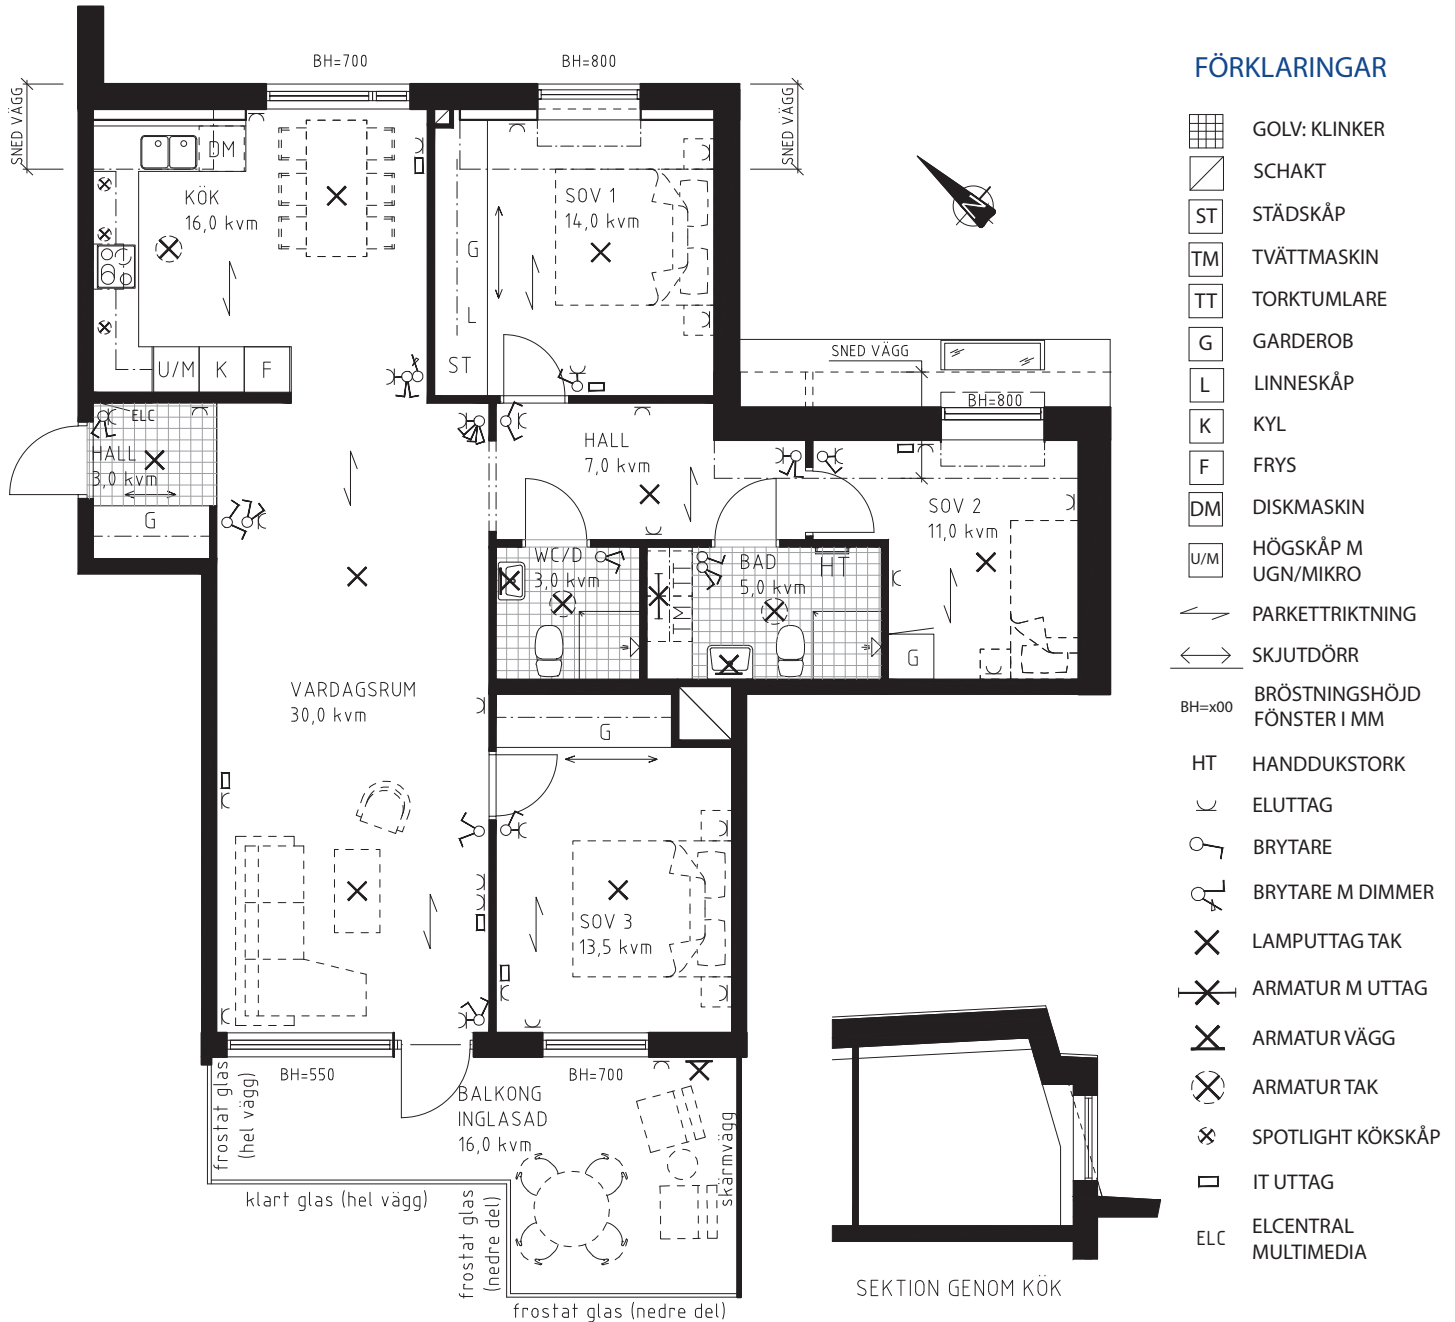

TAKHÖJD CA 2500, KAN FÖREKOMMA NEDBYGGNADER KRING KANALER ALT. SYNLIKA KANALER. EV. LÄGRE TAKHÖJD I BAD, WC OCH WC/D. EL/IT PLACERING ÄR UNGEFÄRLIGA

