


# HSB BRF GASELLEN

2 ROK. 58,5 kvm


Lägenhet 72. Plan 4

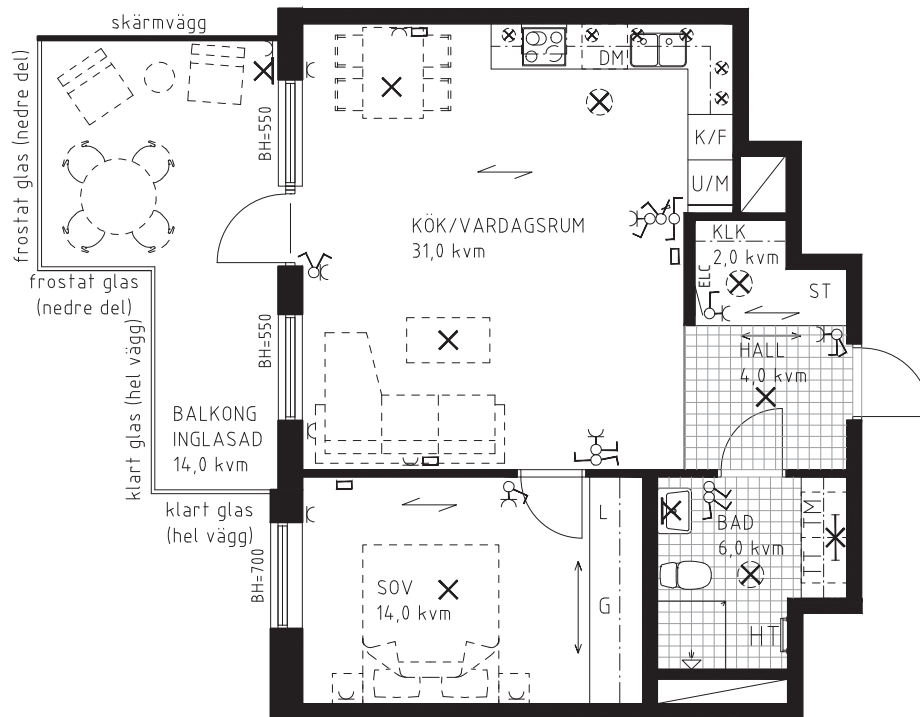


## FÖRKLARINGAR

	GOLV: KLINKER
	SCHAKT
	STÄDSKÅP
	TVÄTTMASKIN
	TORKTUMLARE
	GARDEROB
	LINNESKÅP
	KYL/FRYS
	DISKMASKIN
	HÖGSKÅP M UGN/MIKRO
	PARKETTRIKTNING
	SKJUTDÖRR
	BRÖSTNINGSHÖJD FÖNSTER I MM
	HANDDUKSTORK
	ELUTTAG
	BRYTARE
	BRYTARE M DIMMER
	LAMPUTTAG TAK
	ARMATUR M UTTAG
	ARMATUR VÄGG
	ARMATUR TAK
	SPOTLIGHT KÖSKÅP
	IT UTTAG
	ELCENTRAL MULTIMEDIA


TAKHÖJD CA 2500, KAN FÖREKOMMA NEDBYGGNADER KRING KANALER ALT. SYNLIKA KANALER. EV. LÄGRE TAKHÖJD I BAD, WC OCH WC/D.  
EL/IT PLACERING ÄR UNGEFÄRLIGA

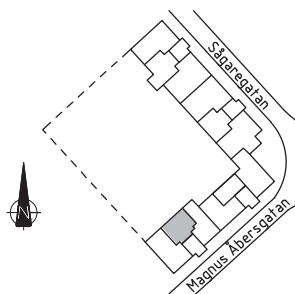

LÄGE I HUS : PLAN

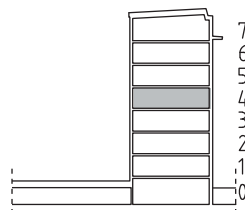

LÄGE I HUS : SEKTION

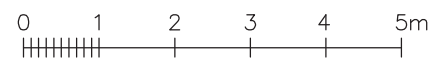

SKALA 1:100 (A4)

