


HSB BRF GASELLEN

2 ROK. 64,5 kvm

Lägenhet 79. Plan 6

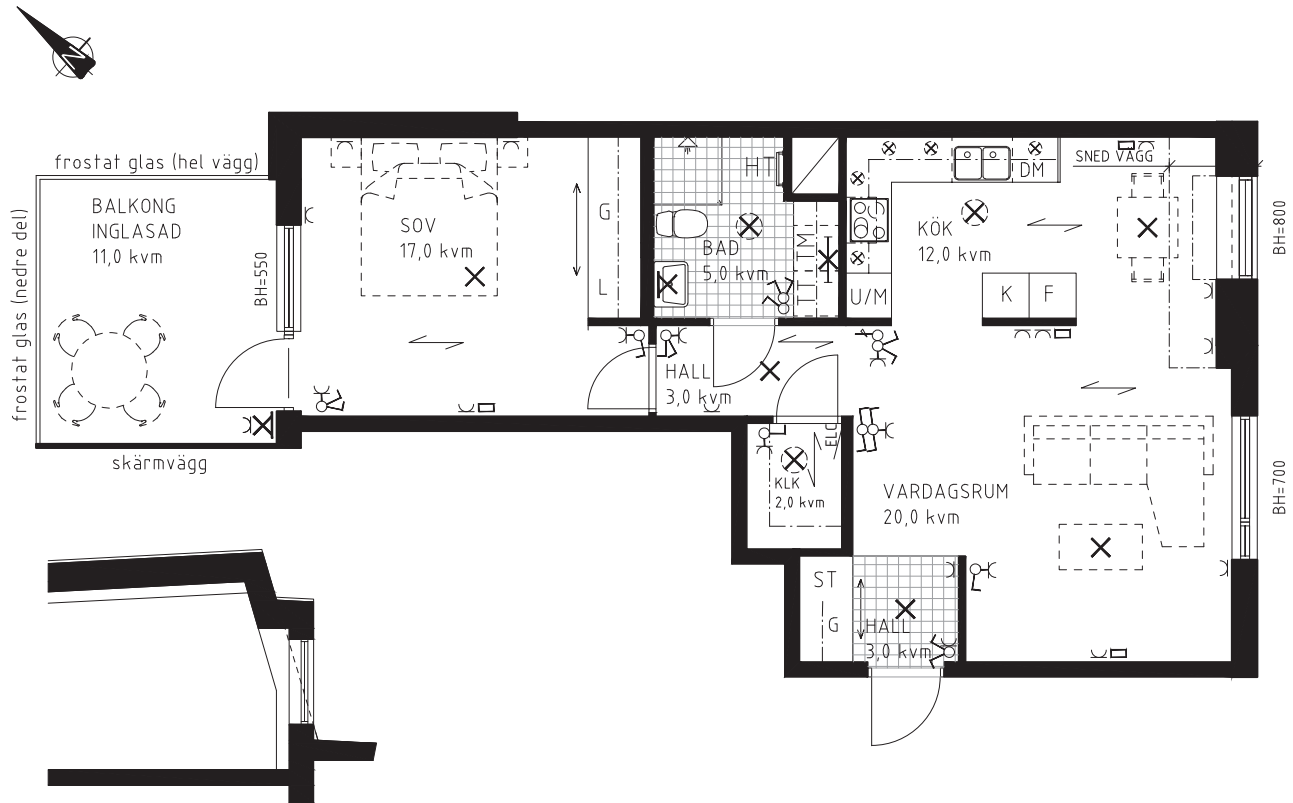


SEKTION GENOM VARDAGSRUM


FÖRKLARINGAR

	GOLV: KLINKER		FRYS		ELUTTAG		SPOTLIGHT
	SCHAKT		DISKMASKIN		BRYTARE		IT UTTAG
	STÅDSKÅP		HÖGSKÅP M UGN/MIKRO		BRYTARE M DIMMER		ELCENTRAL MULTIMEDIA
	TVÄTTMASKIN		PARKETTRIKTNING		LAMPUTTAGE TAK		
	TORKTUMLARE		SKJUTDÖRR		ARMATUR M UTTAG		
	GARDEROB		BRÖSTNINGSHÖJD FÖNSTER I MM		ARMATUR VÄGG		
	LINNESKÅP		HANDDUKSTORK		ARMATUR TAK		
	KYL						


TAKHÖJD CA 2500, KAN FÖREKOMMA NEDBYGGNADER KRING KANALER ALT. SYNLIKA KANALER. EV. LÄGRE TAKHÖJD I BAD, WC OCH WC/D.
EL/IT PLACERING ÄR UNGEFÄRLIGA

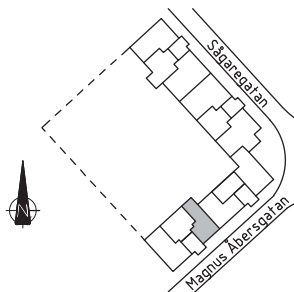

LÄGE I HUS : PLAN

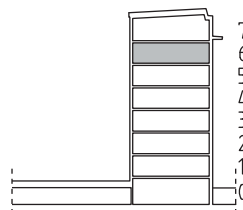

LÄGE I HUS : SEKTION

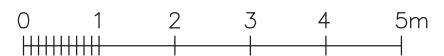

SKALA 1:100 (A4)

