


BRF CYKELN

Kv. Delfinen 2, Varberg

3 rok - 84,1 kvm



2017-01-16

Lgh 2

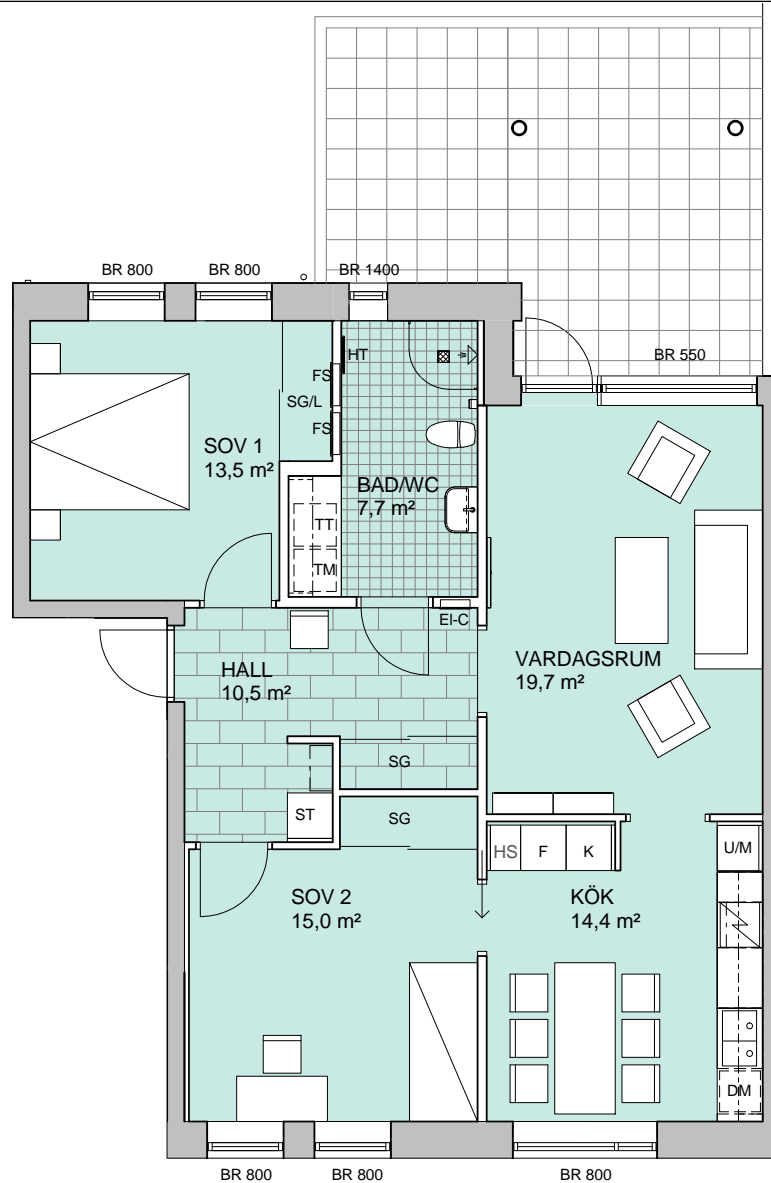

	Kyl		Högskåp med ugn/micro		Tvättmaskin		Skjutdörrsgarderob
	Frys		Städsåp		Torktumlare		Elcentral
	Inbyggnadshäll		Linnesåp		Handduktork		Fördelarsåp/inspektionslucka
	Diskmaskin		Garderob		Höjd fönsterbröstning		Kapphylla
							Klädkammarhylla

SKALA 1:100 (A4)

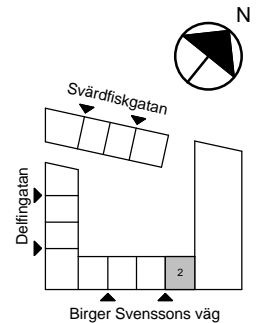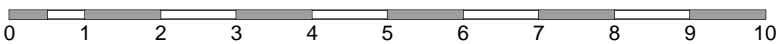

Med reservation för avvikelser och ytförändringar