

HSB BRF INRE HAMNEN NORRKÖPING

1 RUM OCH KÖK, 54,0 KVM

HUS 1 - KANALHUSET

VÅNING: 0

LGH NR:7


LANTMÄTERI.NR: 1107

FÖRKLARINGAR


BH	BRÖSTNINGSHÖJD
DM	DISKMASKIN
FH	FÖNSTERHÖJD
G	GARDEROB
HT	HANDDUKSTORK
K/F	KYL OCH FRYS
LSI	LINNESKÅPSINREDNING
MC	MEDIACENTRAL
SG	SKJUTDÖRRSGARDEROB
ST	STÄDSKÅP
TM	TVÄTTMASKIN
TT	TORKTUMLARE
U/M	HÖGSKÅP UGN OCH MICRO

	PLATS FÖR BADKAR
	SPISHÄLL
	ÖVERSKÅP
	KLÄDSTÅNG & HYLLA
	FÖRSTÄRKT VÄGG FÖR TV
	ENTRÉ
	HANDDUKSTORK
	SCHAKT

GENERELL RUMSHÖJD: 3,75 m
 RUMSHÖJD WC/D, BAD/TVÄTT: 2,40 m
 RUMSHÖJD LOFT: 1,25 m
 RUMSHÖJD UNDER LOFT: 2,30 m

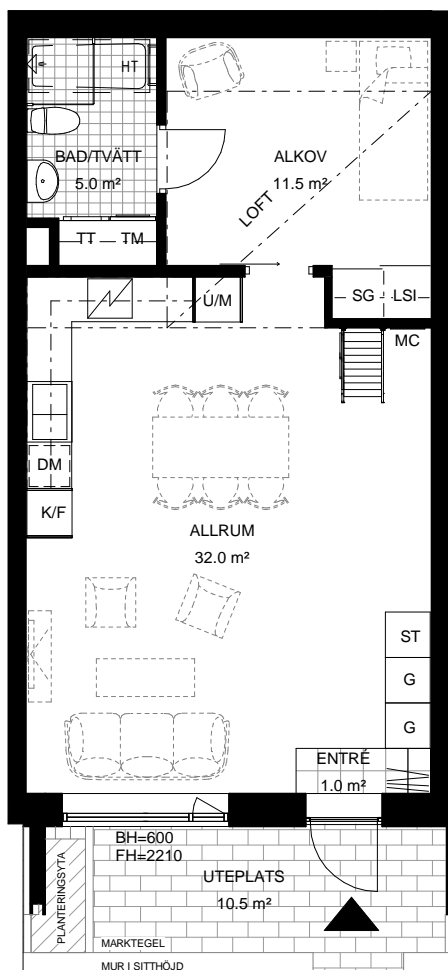

VÅNING 0

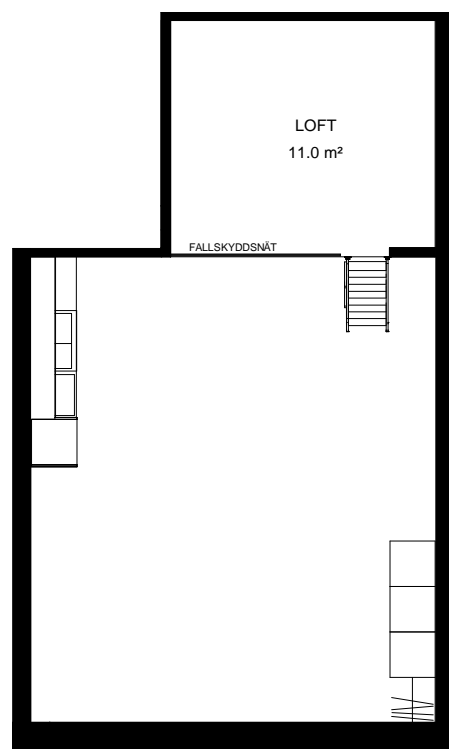

LOFTPLAN

SKALA 1:100


METER

0 5

För korrekt skalenlig fysisk utskrift välj skrivarinställning:
 "Verklig storlek" eller "Anpassad skala = 100 %"

OBS Kvadratmeter i rummen utgör inte hela bostadsytan. Rätt till ändringar förbehålles. Ovanstående lägenhetsritning går ej att förändra utöver det som redovisas.

ORIENTERINGSFIGUR

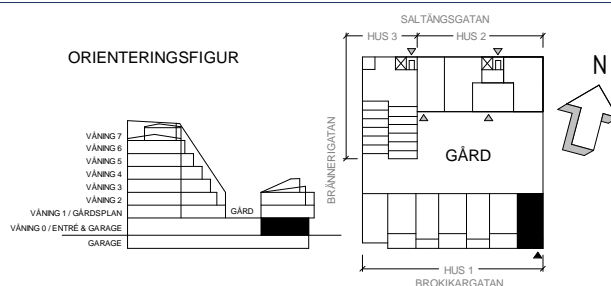

HSB – där möjligheterna bor