


BRF KONDUKTÖREN MALMÖ

1 ROK, 37 kvm

PLAN: 1 LGH NR: 1003

LANTMÄTERINUMMER: 1004

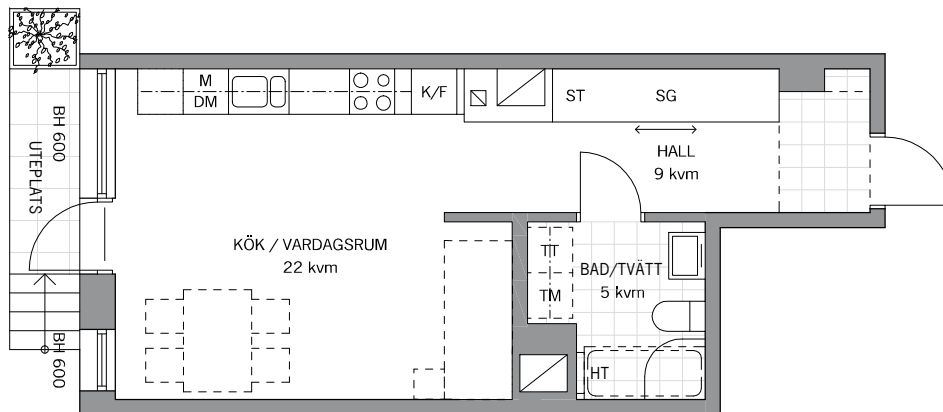

Rumshöjd = 2 600 mm

BH Bröstningshöjd i fönster


HALL Tillval med klinker i hall

TM	Tvättmaskin	ST	Städkåp
TT	Torktumlare	Schakt	
DM	Diskmaskin	HT	Handdukstork
K/F	Kyl / Frys		
M	Mikro i ovenskåp		
G	Garderob		
SG	Skjutdörrsgarderob		



SKALA 1:100

Vid utskrift välj verklig storlek

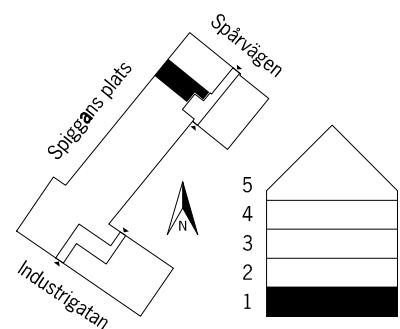
hsb.se

HSB – där möjligheterna bor

OBS Kvadratmeter i rummen utgör inte hela bostadsytan. Rätt till ändringar förbehålles
Ovanstående lägenhetsritning går ej att förändra utöver det som redovisas.