


BRF KONDUKTÖREN, MALMÖ

1 ROK, 33 kvm

PLAN: 3 LGH NR: 1012

LANTMÄTERINUMMER: 1204

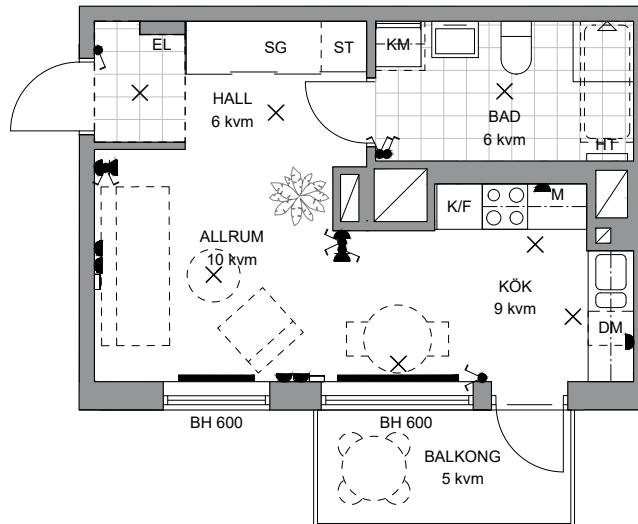

Rumshöjd = 2 600 mm

BH Bröstningshöjd i fönster

Tillval med klinker i hall

Kombitvättmaskin

Diskmaskin

Kyl / Frys

Mikro i ovenskåp

Garderob

Skjutdörrsgarderob

Städsåp

Schakt

Handdukstork

Radiator

Synlig rördragning

Strömbrytare

El-uttag

Lampputtag i tak, armatur monteras i bad, wc, wc/d samt klk

Armatyr på vägg

IT-uttag

Armatyr under överskåp i badrum



SKALA 1 : 100

Vid utskrift välj verklig storlek

