
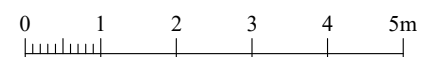


# BRF KONDUKTÖREN, MALMÖ

4 ROK, 102 kvm

PLAN: 5 LGH NR: 1055

LANTMÄTERINUMMER: 1402

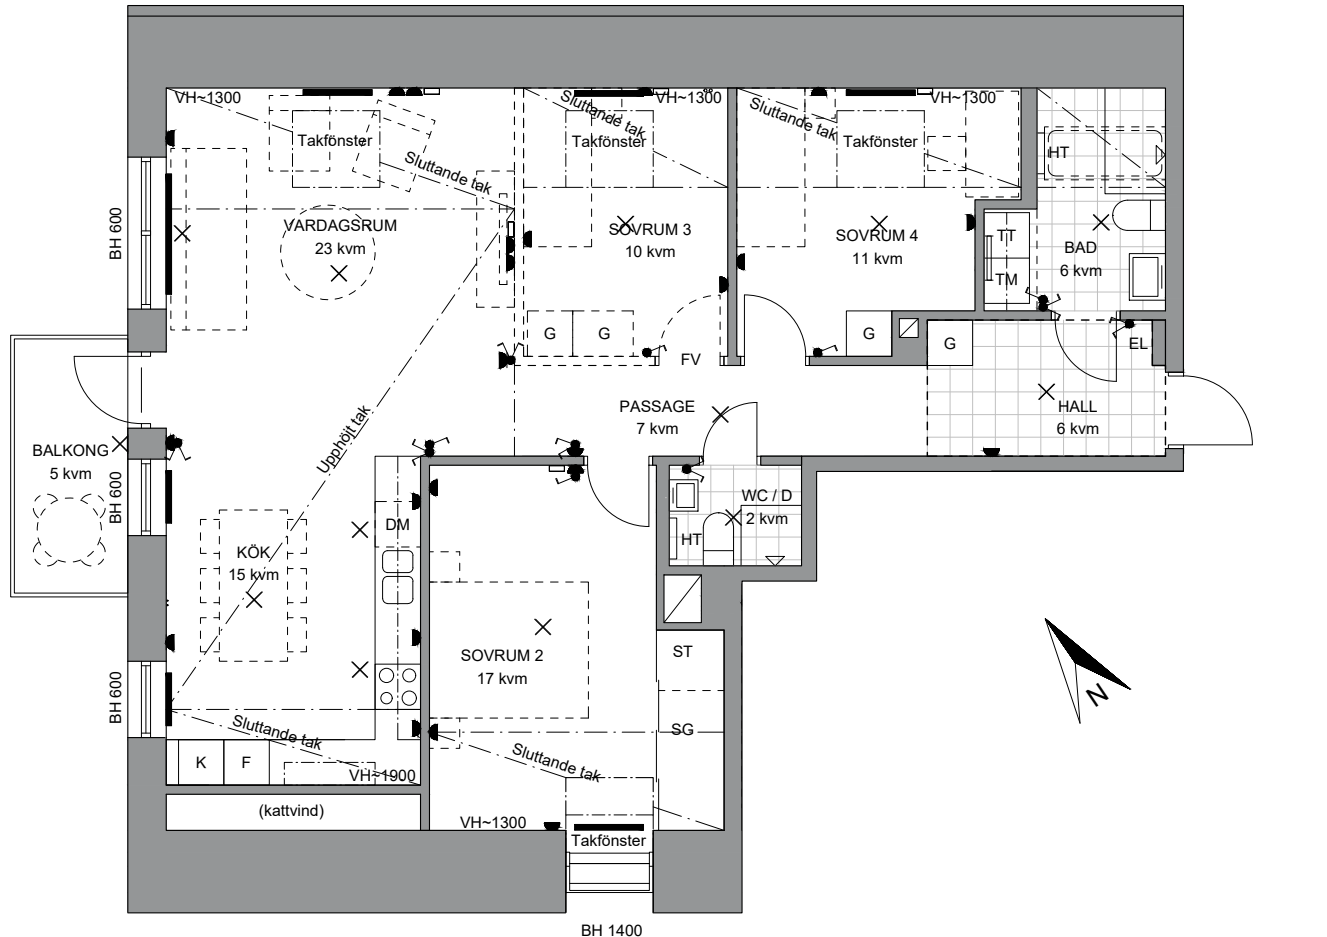

SKALA 1 : 100

Vid utskrift välj verklig storlek

Rumshöjd = 2 600 mm

Upphöjt tak = 2 900 mm

BH Bröstningshöjd i fönster

VH Vägghöjd vid sluttande tak

Tillval med klinker i hall

FV Frånvalsvägg

TM Tvättmaskin

TT Torktumlare


DM Diskmaskin

K Kyl

F Frys

G	Garderob
SG	Skjutdörrsgarderob
ST	Städskåp
SG	Schakt
HT	Handdukstork
—	Radiator
..	Synlig rördragning
•	Strömbrytare

—	El-uttag
×	Lampputtag i tak, armatur monteras i bad, wc, wc/d samt klk
×	Armatur på vägg
□	IT-uttag
—	Armatur under överskåp i badrum

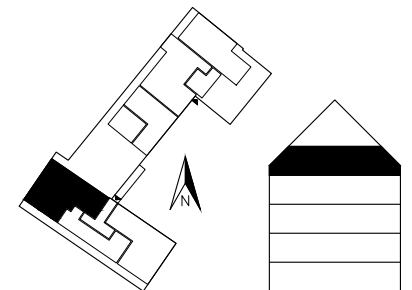

HSB – där möjligheterna bor

[hsb.se](http://hsb.se)

OBS! Kvadratmeter i rummen utgör inte hela bostadsytan. Rätt till ändringar förbehålles.  
Ovanstående lägenhetsritning går ej att förändra utöver det som redovisas.