


BRF KONDUKTÖREN MALMÖ

2 ROK, 54 kvm

PLAN: 2 LGH NR: 1035

LANTMÄTERINUMMER: 1103

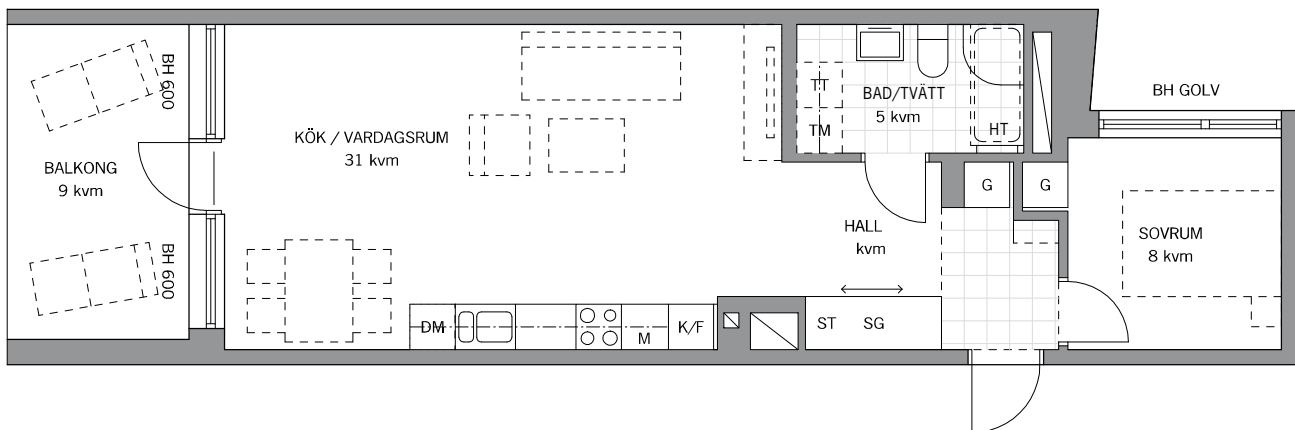


Rumshöjd = 2 600 mm



SKALA 1:100

Vid utskrift välj verklig storlek

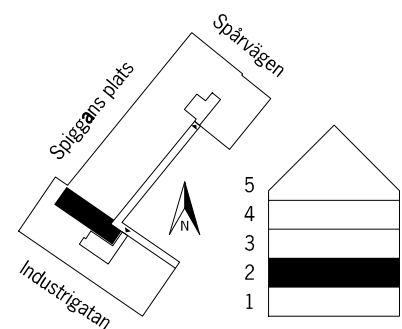

BH Bröstningshöjd i fönster

HALL Tillval med klinker i hall

	Tvättmaskin		Städkåp
	Torktumlare		Schakt
	Diskmaskin		Handdukstork
	Kyl / Frys		
	Mikro i ovenskåp		
	Garderob		
	Skjutdörrsgarderob		

hsb.se

OBS Kvadratmeter i rummen utgör inte hela bostadsytan. Rätt till ändringar förbehålles
Ovanstående lägenhetsritning går ej att förändra utöver det som redovisas.



HSB – där möjligheterna bor