


BRF KONDUKTÖREN MALMÖ

3 ROK, 78 kvm

PLAN: 4 och 5 LGH NR: 1052

LANTMÄTERINUMMER: 1306

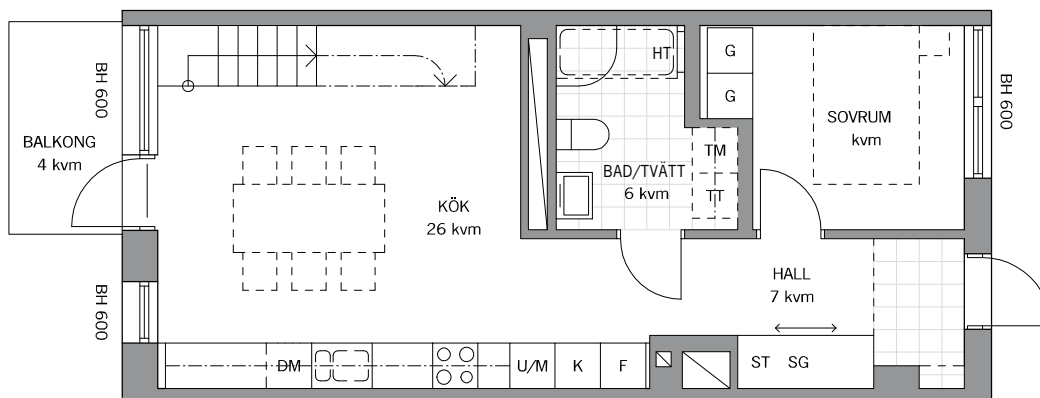


Rumshöjd = 2 600 mm

BH Bröstningshöjd i fönster

HALL Tillval med klinker i hall

TM	Tvättmaskin	SG	Skjutdörrsgarderob
TT	Torktumlare	ST	Städsåp
DM	Diskmaskin	HT	Handdukstork
K	Kyl		
F	Frys		
U/M	Högskåp med ugn och mikro		
G	Garderob		

0 1 2 3 4 5m
SKALA 1:100
Vid utskrift välj verklig storlek

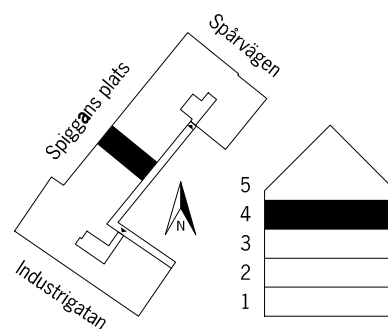
hsb.se
HSB – där möjligheterna bor

OBS Kvadratmeter i rummen utgör inte hela bostadsytan. Rätt till ändringar förbehålles
Ovanstående lägenhetsritning går ej att förändra utöver det som redovisas.