


BRF LAESTADIUSPARKEN

4 Rum och kök, 84 kvm



HUS: 1 PLAN: E LGH NR: 1

LANTMÄTERINUMMER: 1001

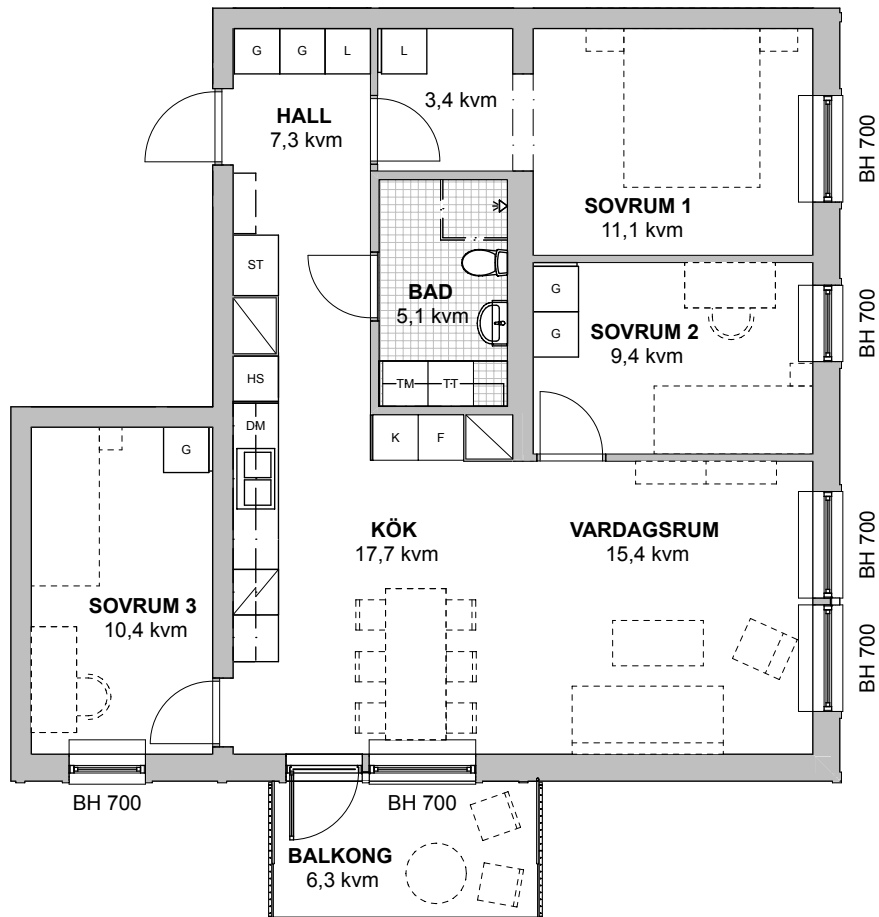


GENERELL RUMSHÖJD = 2500 mm
RUMSHÖJD BADRUM = 2300 mm

| | | | |
|--|-------------|--|---|
| | KAPPHYLLA | | INDUKTIONSHÄLL OCH INBYGGNADSUGN MED VARMLUFT |
| | GARDEROB | | KYLSKÅP |
| | LINNESKÅP | | FRYSSKÅP |
| | HÖGSKÅP | | KYL-/FRYSSKÅP |
| | STÅDSKÅP | | DISKMASKIN |
| | TVÄTTMASKIN | | TORKTUMLARE |
| | SCHAKT | | |

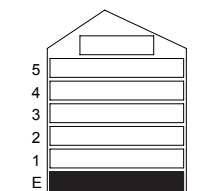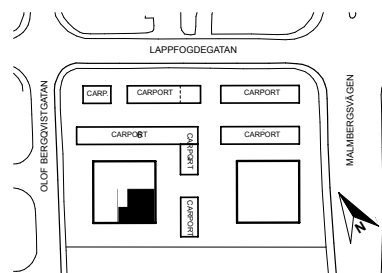

SKALA 1:100

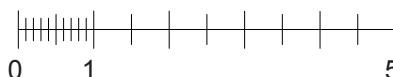
hsb.se


HSB – där möjligheterna bor

OBS Kvadratmeter i rummen utgör inte hela bostadsytan. Rätt till ändringar förbehålles
Ovanstående lägenhetsritning går ej att förändra utöver det som redovisas.