


BRF LAESTADIUSPARKEN

2 Rum och kök, 53 kvm



HUS: 1 PLAN: 2 LGH NR: 11

LANTMÄTERINUMMER: 1204

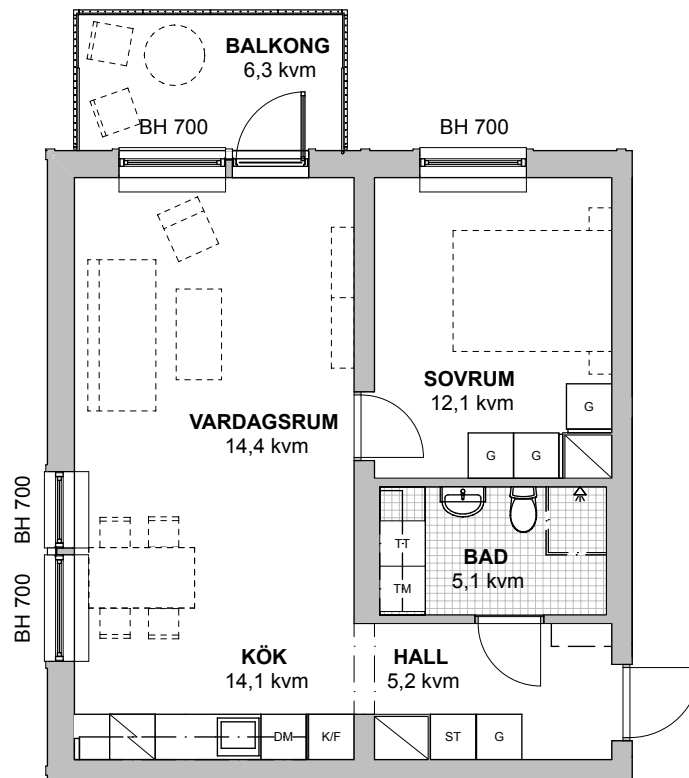


GENERELL RUMSHÖJD = 2500 mm
RUMSHÖJD BADRUM = 2300 mm

	KAPPHYLLA		INDUKTIONSHÅLL OCH INBYGGNADSGN MED VARMLUFT
	GARDEROB		KYLSKÅP
	LINNESKÅP		FRYSSKÅP
	HÖGSKÅP		KYL-/FRYSSKÅP
	STÅDSKÅP		DISKMASKIN
	TVÄTTMASKIN		TORKTUMLARE
	SCHAKT		

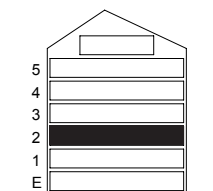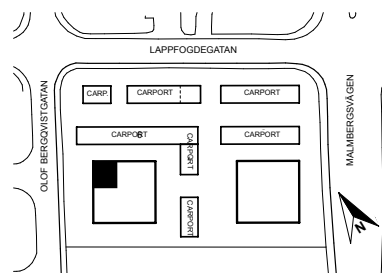

SKALA 1:100

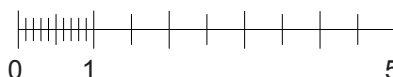
hsb.se

OBS Kvadratmeter i rummen utgör inte hela bostadsytan. Rätt till ändringar förbehålles
Ovanstående lägenhetsritning går ej att förändra utöver det som redovisas.


HSB – där möjligheterna bor