


# BRF LAESTADIUSPARKEN

3 Rum och kök, 66 kvm



HUS: 1 PLAN: 3 LGH NR: 12

LANTMÄTERINUMMER: 1301

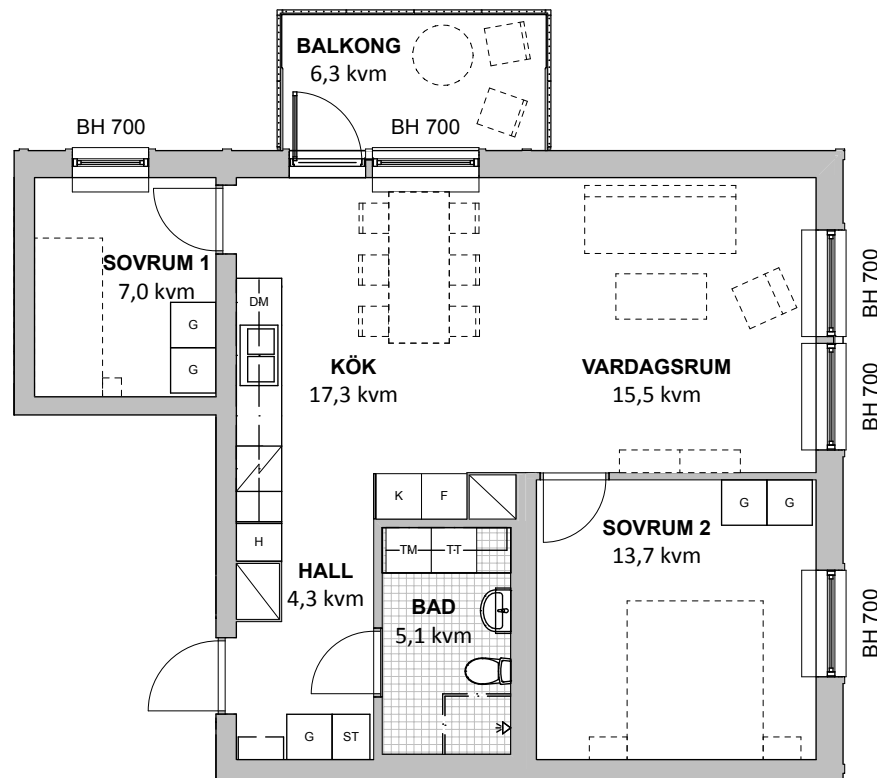


GENERELL RUMSHÖJD = 2500 mm  
RUMSHÖJD BADRUM = 2300 mm

	KAPPHYLLA		INDUKTIONSHÅLL OCH INBYGGNADSUGN MED VARMLUFT
	G GARDEROB		K KYLSKÅP
	L LINNESKÅP		F FRYSSKÅP
	HS HÖGSKÅP		K/F KYL-/FRYSSKÅP
	ST STÄDSKÅP		DM DISKMASKIN
	TM TVÄTTMASKIN		TT TORKTUMLARE
	SCHAKT		

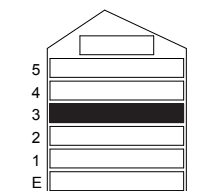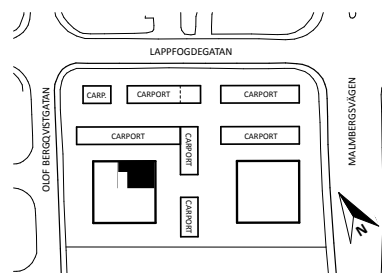

SKALA 1:100

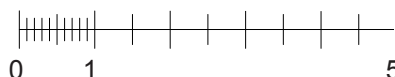
[hsb.se](http://hsb.se)


HSB – där möjligheterna bor

OBS Kvadratmeter i rummen utgör inte hela bostadsytan. Rätt till ändringar förbehålles  
Ovanstående lägenhetsritning går ej att förändra utöver det som redovisas.