


## BRF LAESTADIUSPARKEN

3 Rum och kök, 66 kvm



HUS: 2 PLAN: 3 LGH NR: 35

LANTMÄTERINUMMER: 1301

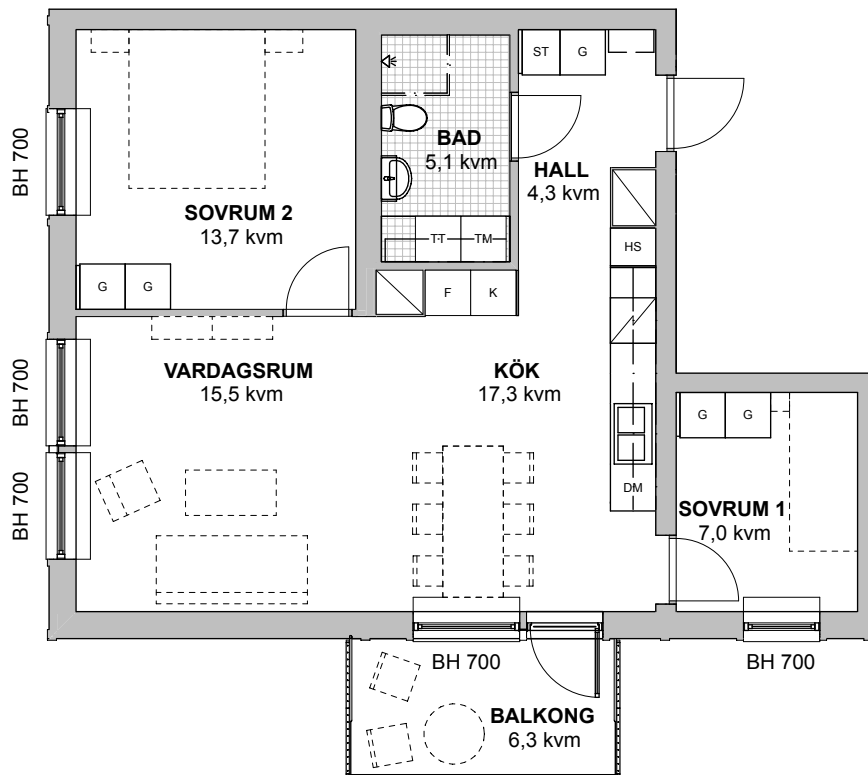


GENERELL RUMSHÖJD = 2500 mm  
RUMSHÖJD BADRUM = 2300 mm

	KAPPHYLLA		INDUKTIONSHÄLL OCH INBYGGNADSUGN MED VARMLUFT
	GARDEROB		KYLSKÅP
	LINNESKÅP		FRYSSKÅP
	HÖGSKÅP		KYL-/FRYSSKÅP
	STÅDSKÅP		DISKMASKIN
	TVÄTTMASKIN		TORKTUMLARE
	SCHAKT		

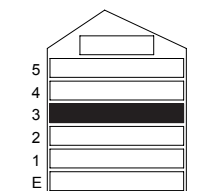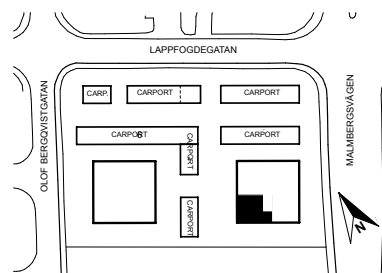

SKALA 1:100

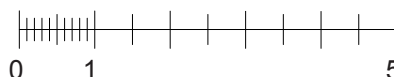
[hsb.se](http://hsb.se)

OBS Kvadratmeter i rummen utgör inte hela bostadsytan. Rätt till ändringar förbehålles  
Ovanstående lägenhetsritning går ej att förändra utöver det som redovisas.



HSB – där möjligheterna bor