


BRF LAESTADIUSPARKEN

3 Rum och kök, 66 kvm



HUS: 2 PLAN: 4 LGH NR: 39

LANTMÄTERINUMMER: 1401

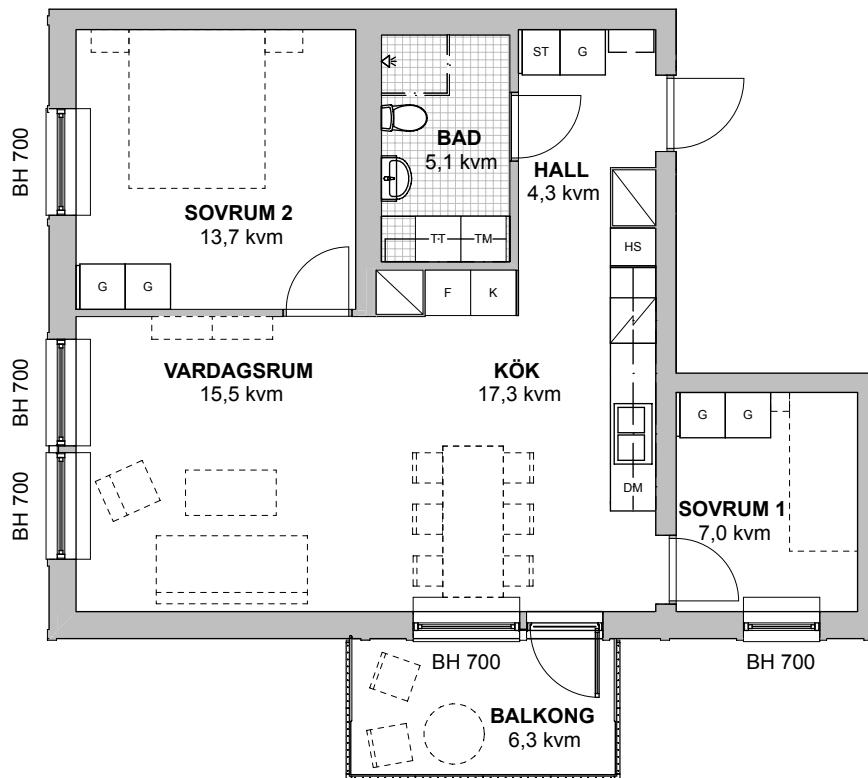


GENERELL RUMSHÖJD = 2500 mm
RUMSHÖJD BADRUM = 2300 mm

| | | | |
|--|----------------|--|---|
| | KAPPHYLLA | | INDUKTIONSHÅLL OCH INBYGGNADSUGN MED VARMLUFT |
| | G GARDEROB | | K KYLSKÅP |
| | L LINNESKÅP | | F FRYSSKÅP |
| | HS HÖGSKÅP | | K/F KYL-/FRYSSKÅP |
| | ST STÅDSKÅP | | DM DISKMASKIN |
| | TM TVÄTTMASKIN | | TT TORKTUMLARE |
| | SCHAKT | | |

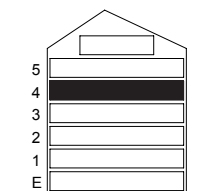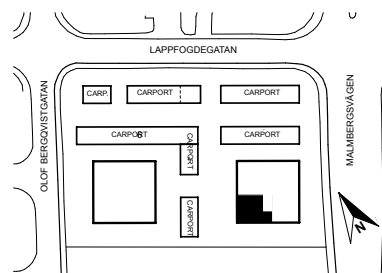

SKALA 1:100

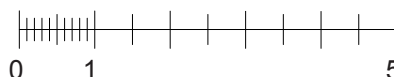
hsb.se

OBS Kvadratmeter i rummen utgör inte hela bostadsytan. Rätt till ändringar förbehålles
Ovanstående lägenhetsritning går ej att förändra utöver det som redovisas.



HSB – där möjligheterna bor