


BRF LAESTADIUSPARKEN

2 Rum och kök, 53 kvm



HUS: 2 PLAN: 4 LGH NR: 42

LANTMÄTERINUMMER: 1404

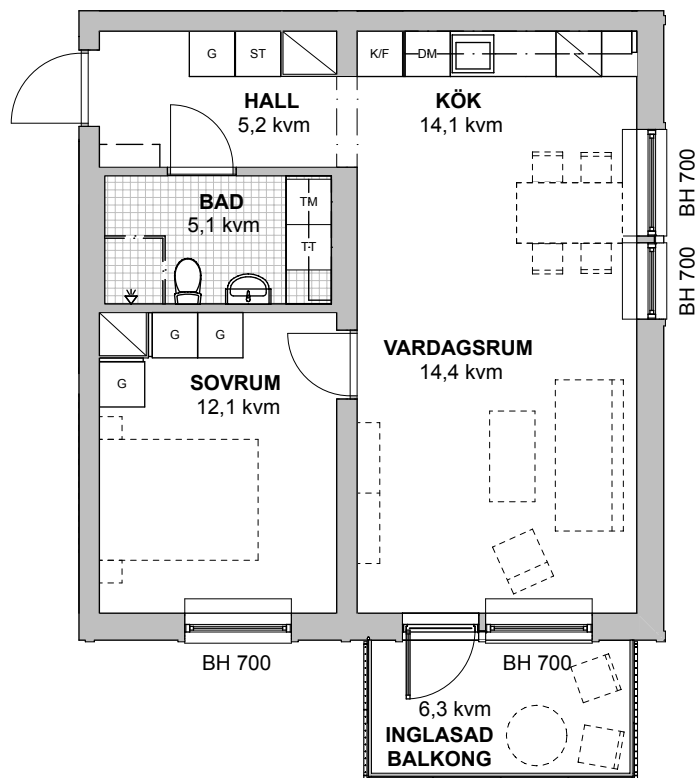


GENERELL RUMSHÖJD = 2500 mm
 RUMSHÖJD BADRUM = 2300 mm

	KAPPHYLLA		INDUKTIONSHÄLL OCH INBYGGNADSUGN MED VARMLUFT
	G GARDEROB		K KYLSKÅP
	L LINNESKÅP		F FRYSSKÅP
	HS HÖGSKÅP		K/F KYL-/FRYSSKÅP
	ST STÄDSKÅP		DM DISKMASKIN
	TM TVÄTTMASKIN		TT TORKTUMLARE
	SCHAKT		

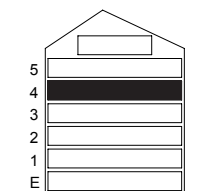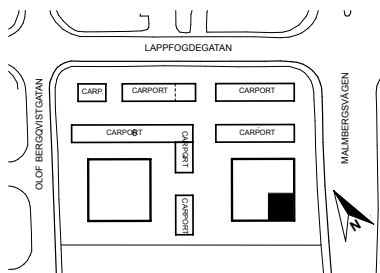

SKALA 1:100

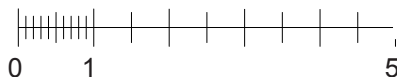
hsb.se

OBS Kvadratmeter i rummen utgör inte hela bostadsytan. Rätt till ändringar förbehålles
 Ovanstående lägenhetsritning går ej att förändra utöver det som redovisas.



HSB – där möjligheterna bor