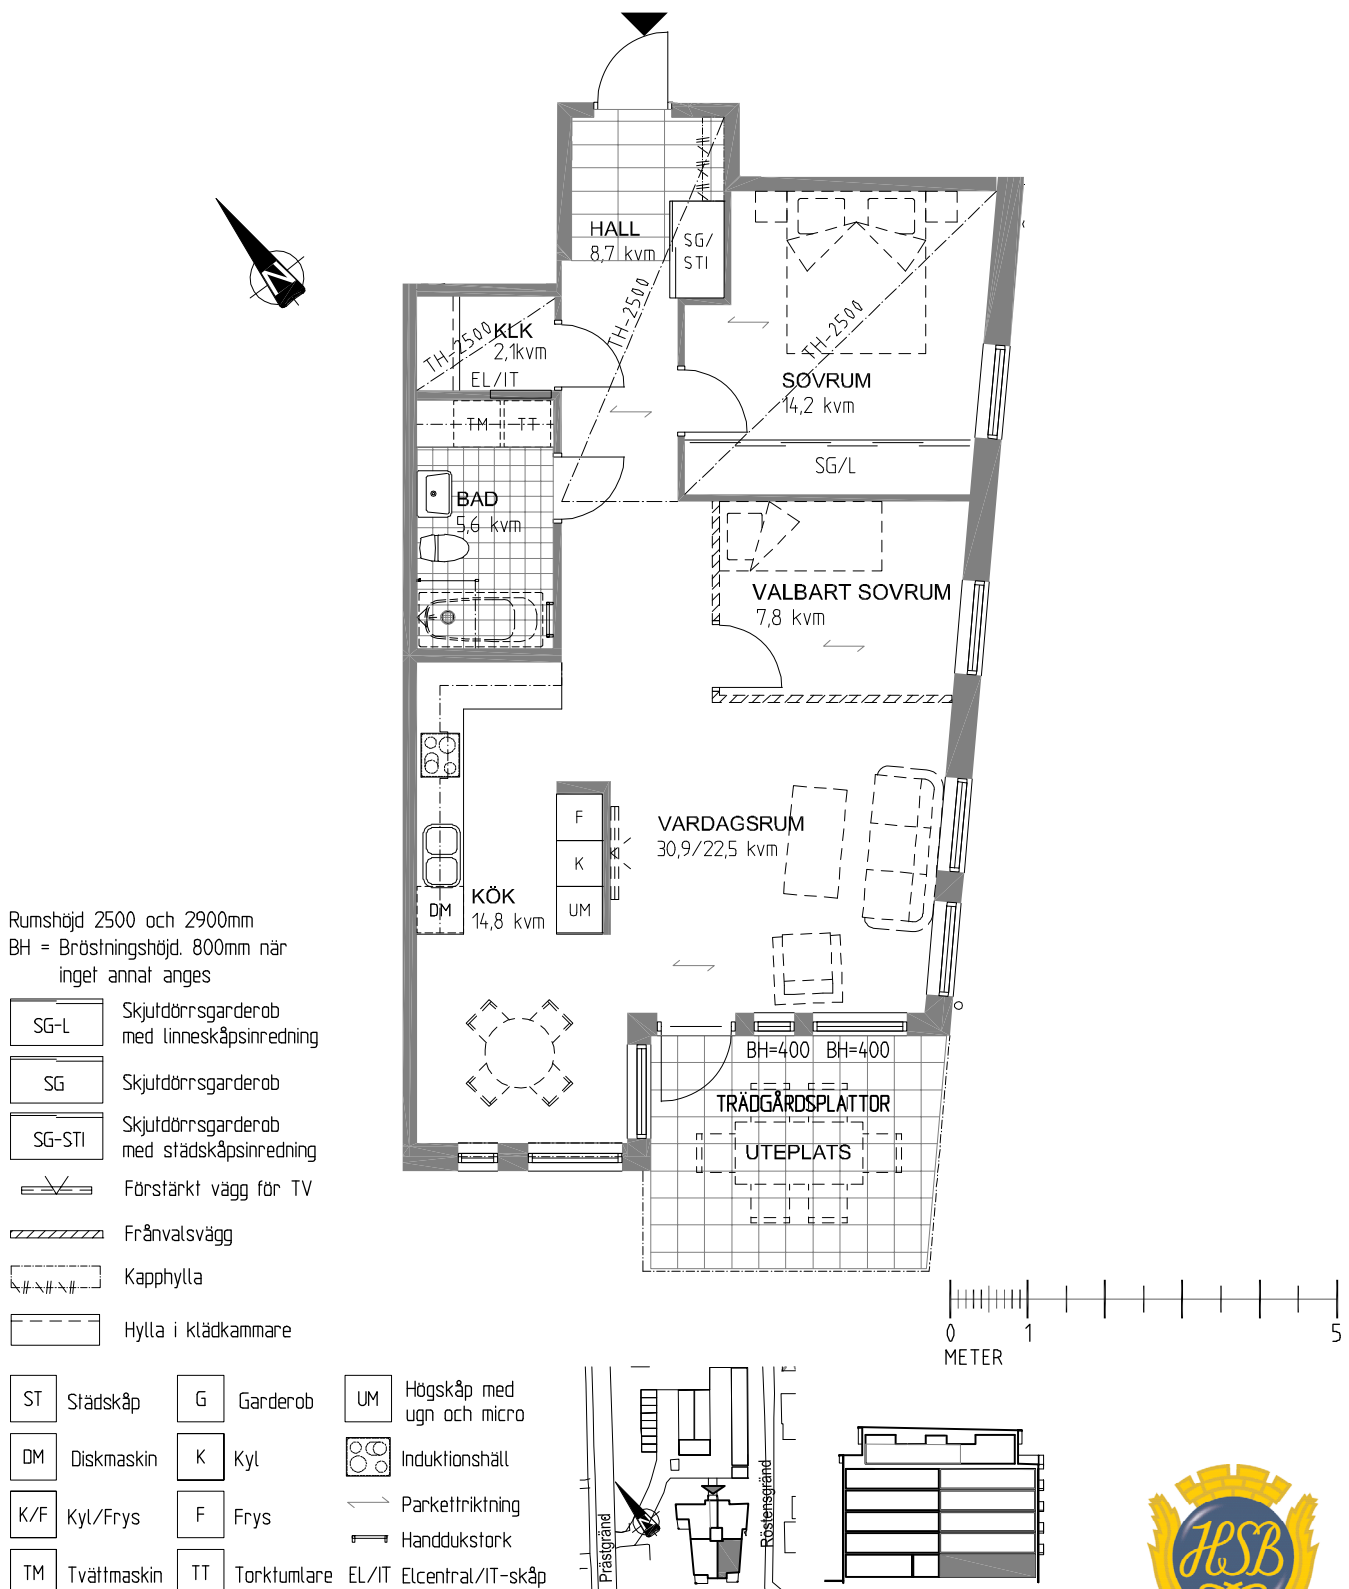


# HSB BRF MURAREN HÄRNÖSAND

2-3 Rum och kök, 79 kvm

PLAN: 1 LGH NR: 3


[hsb.se](http://hsb.se)

OBS Kvadratmeter i rummen utgör inte hela bostadsytan. Rätt till ändringar förbehålles  
Ovanstående lägenhetsritning går ej att förändra utöver det som redovisas.


**HSB – där möjligheterna bor**