


BOFAKTABLAD


HSB Skåne
Brf. Nätet
Lunds Kommun

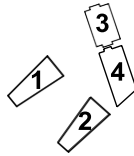

1 RoK 47 m²

Plan 2 lgh nr 7, 26
Plan 3 lgh nr 12, 31
Plan 4 lgh nr 17, 36

DATUM: 2018-10-02

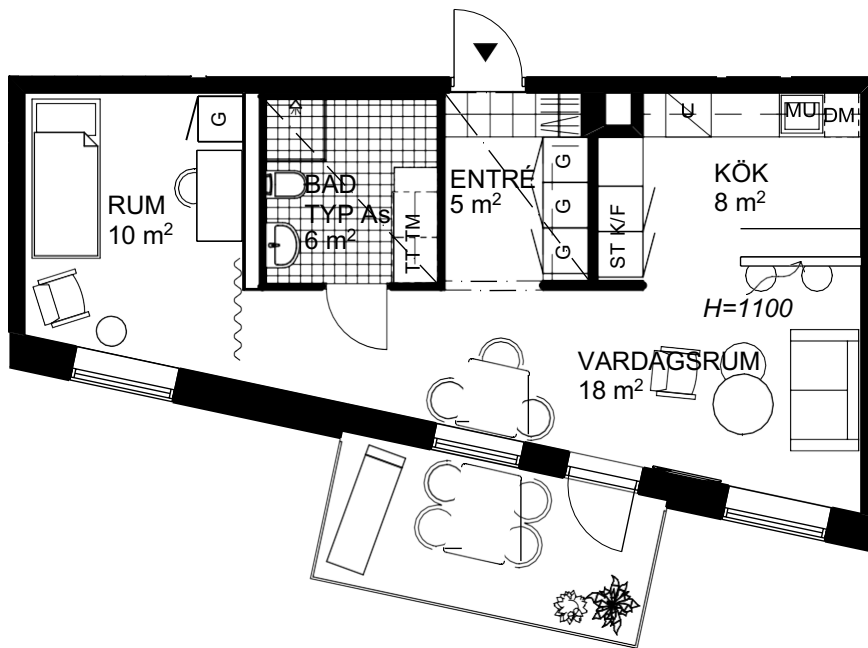

RUMSHÖJD
CA 2,6 m - LGH
CA 2,4 m - VID INNERTAK
CA 2,3 m - VÅTRUM


FÖRKLARINGAR

	KAPPHYLLA		SMALDISK
	GARDEROB		MIKRO
	STÄDSKÅP		TVÄTTMASKIN
	KYL/FRYS		TORKTUMLARE
	SPISHÄLL/UGN		

SKALA 1:100 (A4)

1 5m
1 5m

RÄTT TILL ÄNDRINGAR FÖRBEHÅLLES
INKLÄDNADER AV KANALISATION I TAKKAN FÖREKOMMA

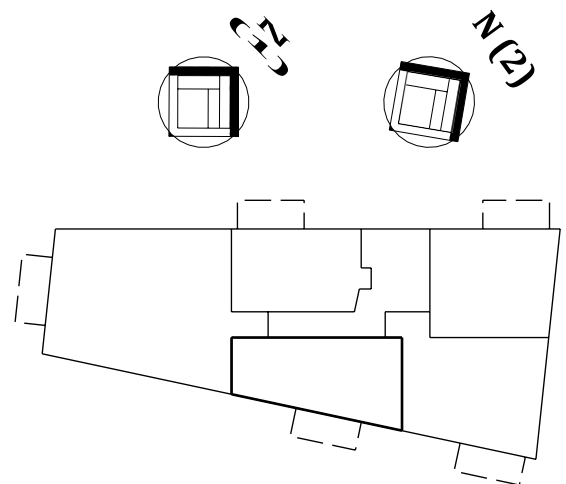

YTANGIVELSER INKLUDERAR FAST INREDNING
YTANGIVELSER ÄR PRELIMINÄRA