


BOFAKTABLAD

HSB Skåne
Brf. Nätet
Lunds Kommun

3 RoK 76 m²

Plan 1 lgh nr 40

DATUM: 2019-04-02

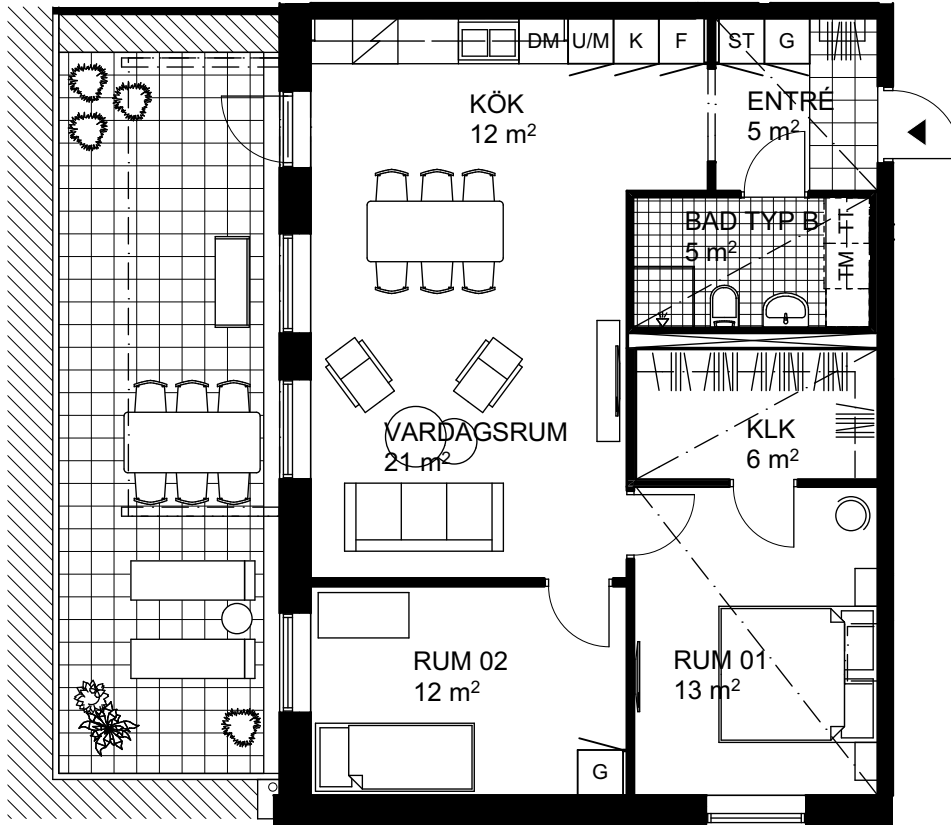

RUMSHÖJD
CA 3,1 m - LGH
CA 2,9 m - VID INNERTAK
CA 2,3 m - VÅTRUM

FÖRKLARINGAR

KAPPHYLLA

DISKMASKIN

GRÖNYTA/
PLANTERINGSYTA/
HÄCK

GARDEROB

SPISHÄLL

STÄDSKÅP

UGN/MIKRO


KYL

TORKTUMLARE

FRYSS

TVÄTTMASKIN

SKALA 1:100 (A4) 1 5m
1 5m

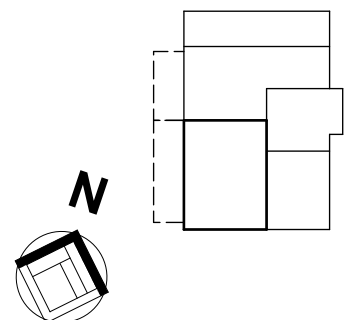

RÄTT TILL ÄNDRINGAR FÖRBEHÅLLES

INKLÄDNADER AV KANALISATION I TAK KAN FÖREKOMMA

YTANGIVELSER INKLUDERAR FAST INREDNING

YTANGIVELSER ÄR PRELIMINÄRA