


BOFAKTABLAD

HSB Skåne
Brf. Nätet
Lunds Kommun

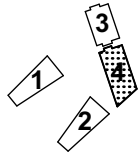


3 RoK 100 m²

Planlösning - Frånval

Plan 2 lgh nr 62
Plan 3 lgh nr 67
Plan 4 lgh nr 72
Plan 5 lgh nr 77

DATUM: 2019-04-02


FÖRKLARINGAR

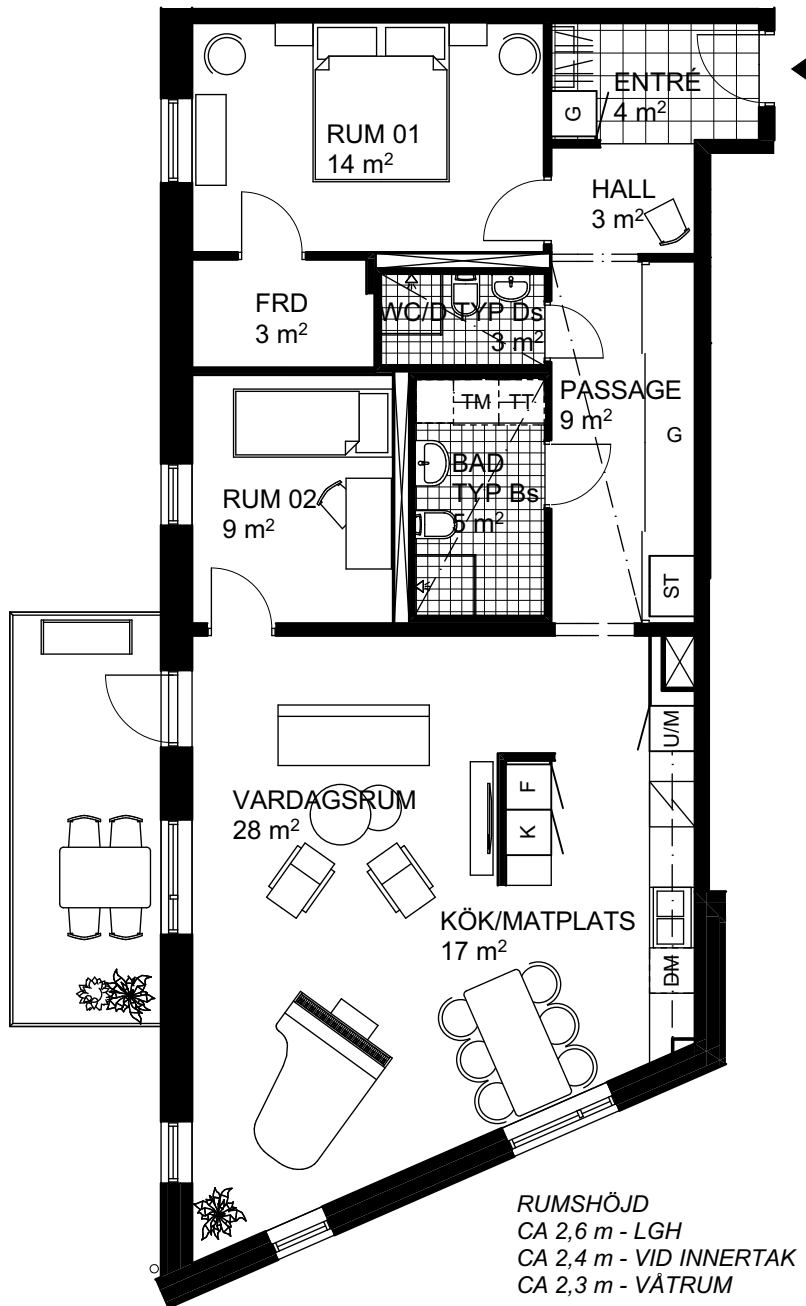

- SKJUTDÖRRS-GARDELOB
- KAPPHYLLA
- GARDEROB
- STÄDSKÅP
- KYL
- FRY
- DISKMASKIN
- SPISHÄLL
- UGN/MIKRO
- TVÄTTMASKIN
- TORKTUMLARE

RUMSHÖJD
CA 2,6 m - LGH
CA 2,4 m - VID INNERTAK
CA 2,3 m - VÅTRUM

SKALA 1:100 (A4)

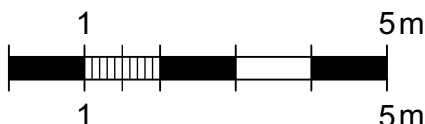

RÄTT TILL ÄNDRINGAR FÖRBEHÅLLES

INKLÄDNADER AV KANALISATION I TAK KAN FÖREKOMMA

YTANGIVELSER INKLUDERAR FAST INREDNING

YTANGIVELSER ÄR PRELIMINÄRA