


HSB BRF RIDDERSTAD

LINKÖPING

3 RUM OCH KÖK, 80 KVM

PLAN: 6 LGH NR: 46



LANTMÄTERINUMMER: 1502

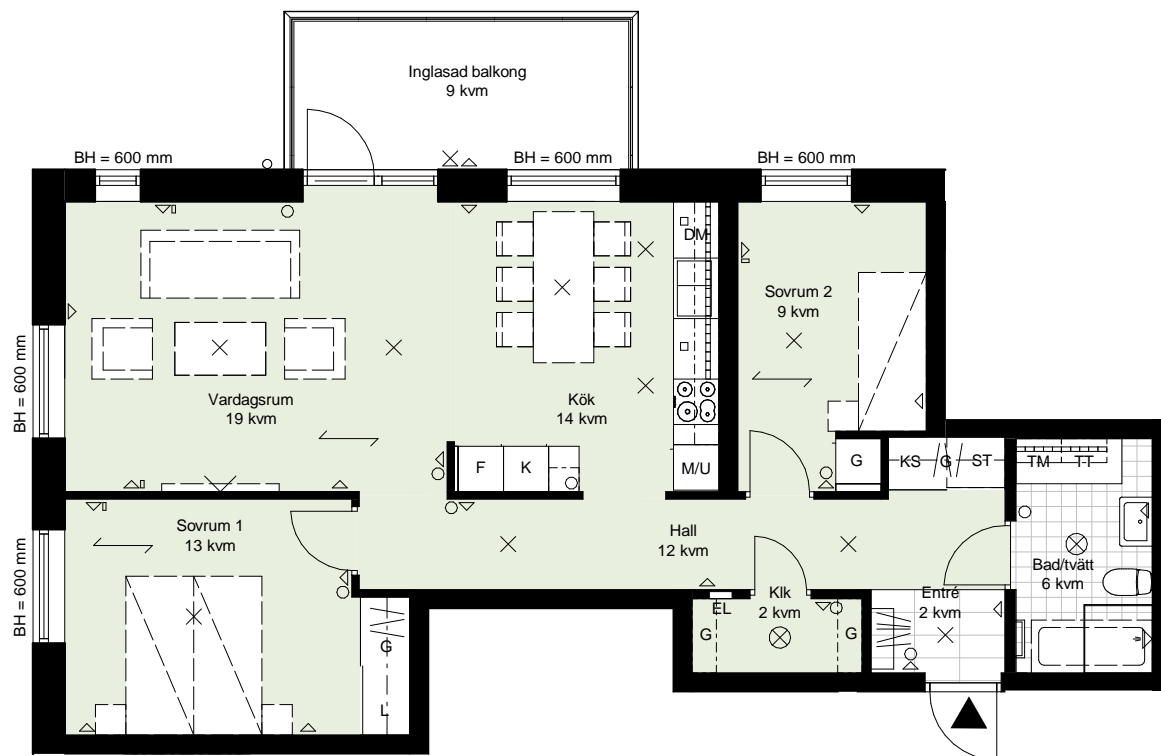

- Skjutdörrsgarderob
- Plats för TV
- Handdukstork
- Parkettriktning
- Klinker
- Garderob
- Städförvaring
- Linnedel
- Garderobsdal
- Källsortering
- Badkar som tillval

- Klik Klädkammare
- Kyl
- Frys
- Induktionshäll
- Diskmaskin
- Högsåp med ugn och mikro
- Överskåp
- Tvättmaskin
- Torktumlare
- Bröstningshöjd

- EL/mediacentral (infälld)
- Lampputtag i tak
- Armatur i tak
- Armatur på vägg
- Vägguttag
- Hörnutttag
- Strömbrytare
- Bänkbelysning
- Datauttag

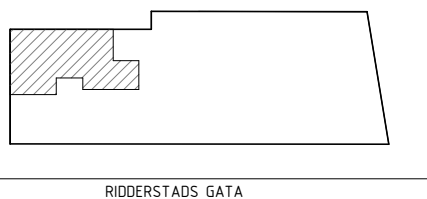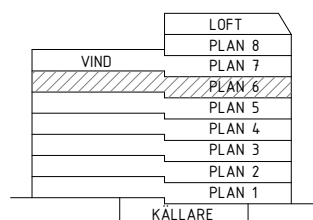

SKALA 1:100

0 1 2 3 4 5

hsb.se

OBS Kvadratmeter i rummen utgör inte hela bostadsytan. Rätt till ändringar förbehålles.

Ovanstående lägenhetsritning går ej att förändra utöver det som redovisas.

Takhöjd ca 2.5 m, kan förekomma nedbyggnader kring kanaler. Ev. lägre takhöjd i bad, WC och WC/D.

EL/IT-placeringar är ungefärliga.



HSB – där möjligheterna bor