

HSB BRF SILVERSKATTEN


LÄGENHETS-RITNING

HUS A LGH 03 - plan 0


1 rok

ca 28 kvm


LÄGENHETS-FÖRRÅD: ca 1 kvm
GENERELL RUMSHÖJD: 2500 mm
BRÖSTHÖJD FÖNSTER: 600 mm
(DÄR INGET ANNAT ANGES)

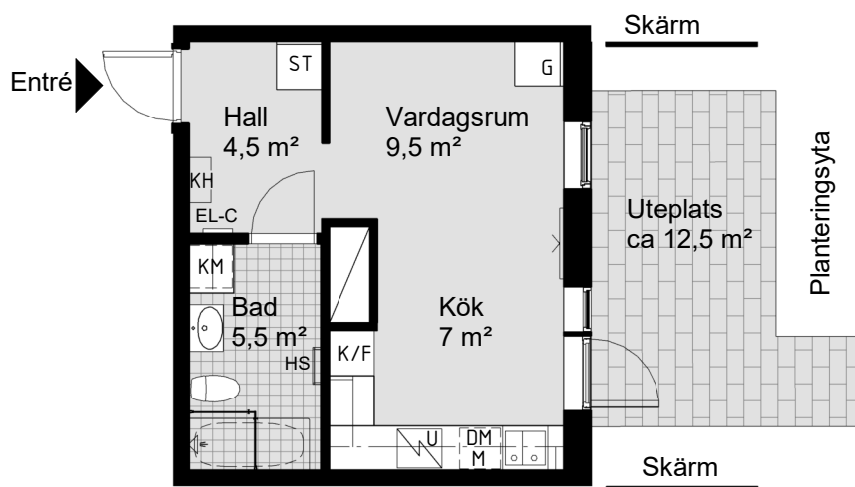

SKALA 1:100 (A4)

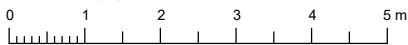

PLACERING I BYGGNAD

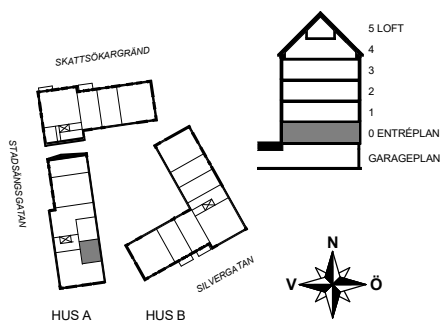

FÖRKLARINGAR

G	GARDEROB	H	HÖGSKÅP		PLATS FÖR BADKAR	BELÄGGNING PÅ UTEPLATS - BETONGPLATTOR
L	LINNESKÅP	K/F	KYL/FRYS		PLATS FÖR KAPPHYLLA	SKÄRM MELLAN UTEPLATSER - LIGGANDE TRÅPANEL HÖJD: CA 1,8M
ST	STÅDSKÅP	K	KYL		IT-SKÅP/EL-CENTRAL	
DM	DISKMASKIN	F	FRYS	KLK	KLÄDKAMMARE	
	INDUKTIONSHÄLL	TM	TVÄTTMASKIN	HS	HANDDUKSSTÅNG	
U/M	UGN OCH MICRO I HÖGSKÅP	TT	TORKTUMLARE		FÖRSTÄRKT VÄGG FÖR VÄGGHÄNGD TV	
U	UGN UNDER HÄLL	KM	KOMBIMASKIN		INKLÄDNAD AV INSTALLATIONER I TAK UK CA 2,3M	
M	MICRO I VÄGGSKÅP		VIKBAR DUSCH-VÄGG I GLAS		SCHAKT	

MÄTTANGIVELSER SAMT INKLÄDNADER FÖR INSTALLATIONER ÄR UNGEFÄRLIGA. RÄTT TILL ÄNDRINGAR FÖRBEHÅLLES.
OBS! KVADRATMETER I RUMMEN ANGER INTE HELA BOSTADSYTAN.
LÄGENHETS-RITNINGAR FRAMTAGNA AV TENGBOM. DATUM 2019-10-08



HSB - där möjligheterna bor