

HSB BRF SILVERSKATTEN

LÄGENHETS-RITNING

HUS A LGH 28 - plan 1


HUS A LGH 35 - plan 2

HUS A LGH 42 - plan 3

3rok

ca 77,5 kvm

LÄGENHETS-FÖRRÅD: ca 2,5 kvm
GENERELL RUMSHÖJD: 2500 mm
BRÖSTHÖJD FÖNSTER: 600 mm
(DÄR INGET ANNAT ANGES)

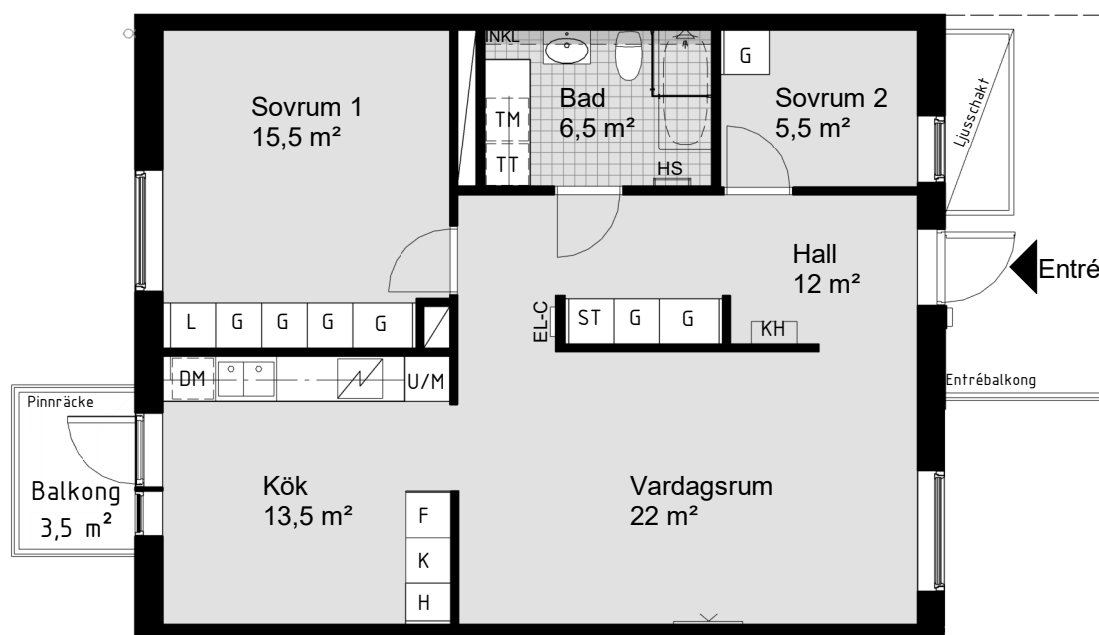


SKALA 1:100 (A4)



Not: Bostaden är dimensionerad för 2 personer enligt Svensk standard (SIS) avseende förvaring och tillgänglighet

PLACERING I BYGGNAD

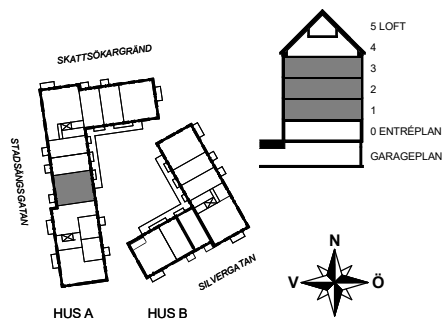

FÖRKLARINGAR

G	GARDEOB	H	HÖGSKÅP		PLATS FÖR BADKAR
L	LINNESKÅP	K/F	KYL/FRYS		PLATS FÖR KAPPHYLLA
ST	STÅDSKÅP	K	KYL		IT-SKÅP/EL-CENTRAL
DM	DISKMASKIN	F	FRYS	KLK	KLÄDKAMMARE
	INDUKTIONSHÄLL	TM	TVÄTTMASKIN	HS	HANDDUKSSTÅNG
U/M	UGN OCH MICRO I HÖGSKÅP	TT	TORKTUMLARE		FÖRSTÄRKT VÄGG FÖR VÄGGHÅNGD TV
U	UGN UNDER HÄLL	KM	KOMBIMASKIN		INKLÄDNAD AV INSTALLATIONER I TAK UK CA 2,3M
M	MICRO I VÄGGSKÅP		VIKBAR DUSCH-VÄGG I GLAS		SCHAKT

MÄTTANGIVELSER SAMT INKLÄDNADER FÖR INSTALLATIONER ÄR UNGEFÄRLIGA. RÄTT TILL ÄNDRINGAR FÖRBEHÅLLES.
 OBS! KVADRATMETER I RUMMEN ANGER INTE HELA BOSTADSYTAN.
 LÄGENHETS-RITNINGAR FRAMTAGNA AV TENGBOM. DATUM 2019-10-08



HSB - där möjligheterna bor