

HSB BRF SILVERSKATTEN


LÄGENHETSBRITNING

HUS A LGH 45 - plan 4

3rok

ca 112,5 kvm
varav loft ca 18,5 kvm


LÄGENHETSFÖRRÅD: ca 3 kvm
GENERELL RUMSHÖJD: 2500 mm
BRÖSTHÖJD FÖNSTER: 600 mm
(DÄR INGET ANNAT ANGES)

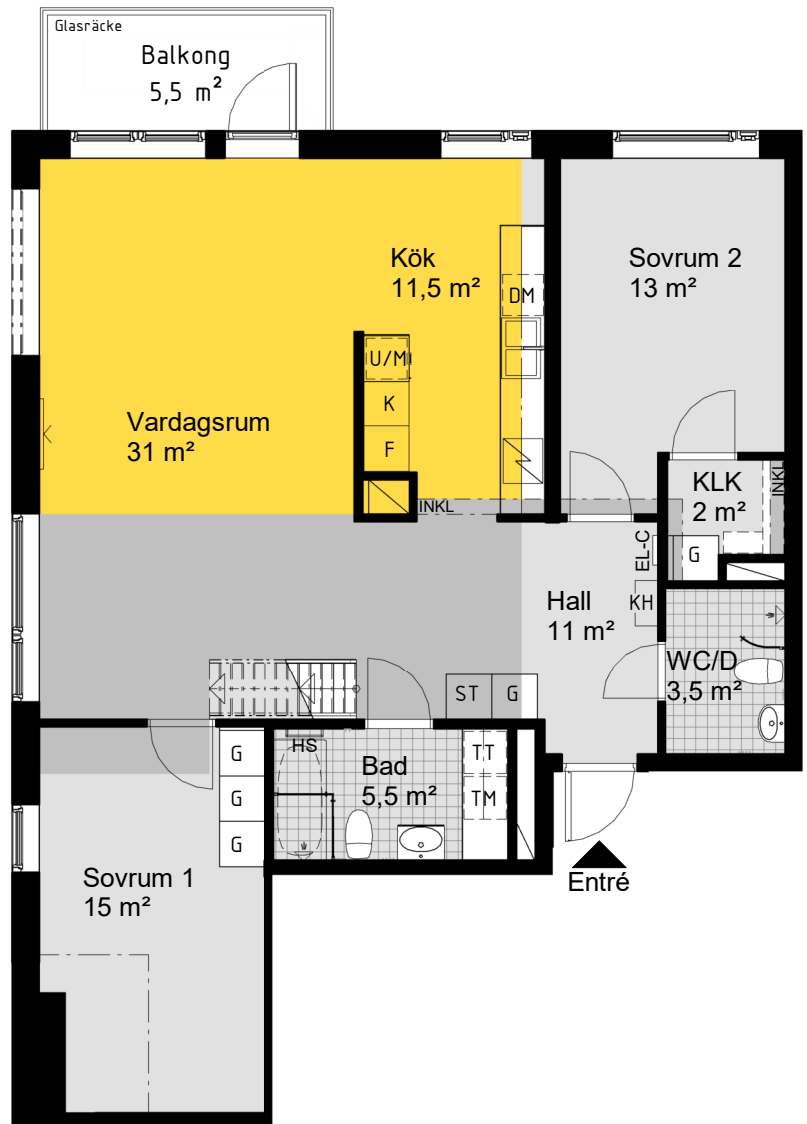

SKALA 1:100 (A4)



PLACERING I BYGGNAD

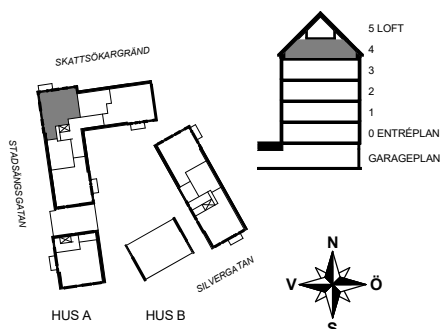

FÖRKLARINGAR



G	GARDEROB	H	HÖGSKÅP	PLATS FÖR BADKAR	LOFT OVAN DENNA YTA
L	LINNESKÅP	K/F	KYL/FRYS	PLATS FÖR KAPPHYLLA	HÖG TAKHÖJD CA 4,2-5,2M
ST	STÅDSKÅP	K	KYL	IT-SKÅP/EL-CENTRAL	TAKHÖJD 1,9M
DM	DISKMASKIN	F	FRYS	KLÄDKAMMARE	HÖJD PÅ TÄTA SARGER: CA 1M
INDUKTIONSHÄLL		TM	TVÄTTMASKIN	HANDDUKSSTÅNG	
U/M	UGN OCH MICRO I HÖGSKÅP	TT	TORKTUMLARE	FÖRSTÄRKT VÄGG FÖR VÄGGHÄNGD TV	
U	UGN UNDER HÄLL	KM	KOMBIMASKIN	INKLÄDNAD AV INSTALLATIONER I TAK UK CA 2,3M	
M	MICRO I VÄGGSKÅP	VIKBAR DUSCH-VÄGG I GLAS		SCHAKT	

MÄTTANGIVELSER SAMT INKLÄDNADER FÖR INSTALLATIONER ÄR UNGEFÄRLIGA. RÄTT TILL ÄNDRINGAR FÖRBEHÅLLES.
OBS! KVADRATMETER I RUMMEN ANGER INTE HELA BOSTADSYTAN.
LÄGENHETSBRITNINGAR FRAMTAGNA AV TENGBOM. DATUM 2019-10-08



HSB - där möjligheterna bor

GENERELL RUMSHÖJD PÅ LOFT: ca 2,3M

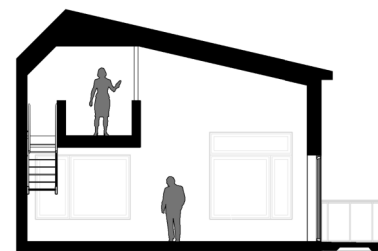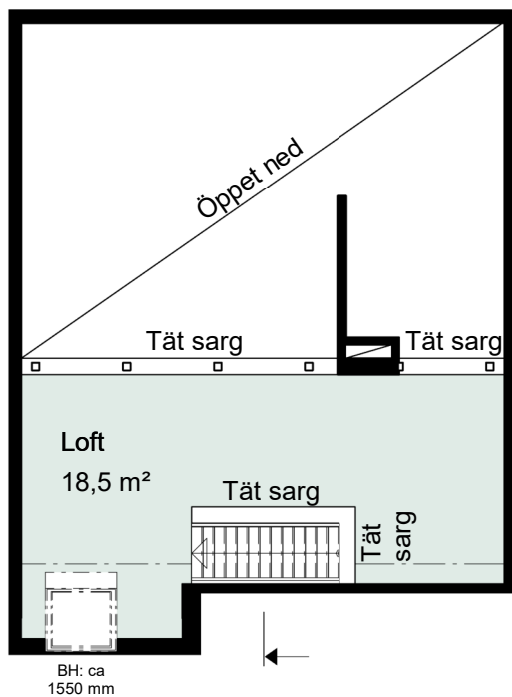

SEKTION


SKALA 1:200



SKALA 1:100 (A4)



PLACERING I BYGGNAD

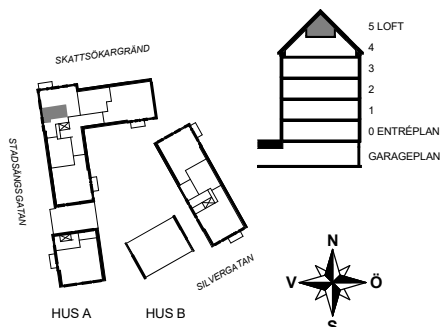

FÖRKLARINGAR

G	GARDEOB	H	HÖGSKÅP	PLATS FÖR BADKAR	LOFT OVAN DENNA YTA
L	LINNESKÅP	K/F	KYL/FRYS	PLATS FÖR KAPPHYLLA	HÖG TAKHÖJD CA 4,2-5,2M
ST	STÅDSKÅP	K	KYL	IT-SKÅP/EL-CENTRAL	TAKHÖJD 1,9M
DM	DISKMASKIN	F	FRYS	KLÄDKAMMARE	HÖJD PÅ TÄTA SARGER: CA 1M
INDUKTIONSHÄLL		TM	TVÄTTMASKIN	HANDDUKSSTÅNG	
U/M	UGN OCH MICRO I HÖGSKÅP	TT	TORKTUMLARE	FÖRSTÄRKT VÄGG FÖR VÄGGHÄNGD TV	
U	UGN UNDER HÄLL	KM	KOMBIMASKIN	INKLÄDNAD AV INSTALLATIONER I TAK UK CA 2,3M	
M	MICRO I VÄGGSKÅP	VIKBAR DUSCH-VÄGG I GLAS		SCHAKT	

MÄTTANGIVELSER SAMT INKLÄDNADER FÖR INSTALLATIONER ÄR UNGEFÄRLIGA. RÄTT TILL ÄNDRINGAR FÖRBEHÅLLES.
OBS! KVADRATMETER I RUMMEN ANGER INTE HELA BOSTADSYTAN.
LÄGENHETS-RITNINGAR FRAMTAGNA AV TENGBOM. DATUM 2019-10-08

