

HSB BRF SJÖPARKEN, STRÄNGNÄS


2 ROK, 58 kvm

HUS: A

PLAN: 2

LGH NR: 11

LANTMÄTERINUMMER: 1201

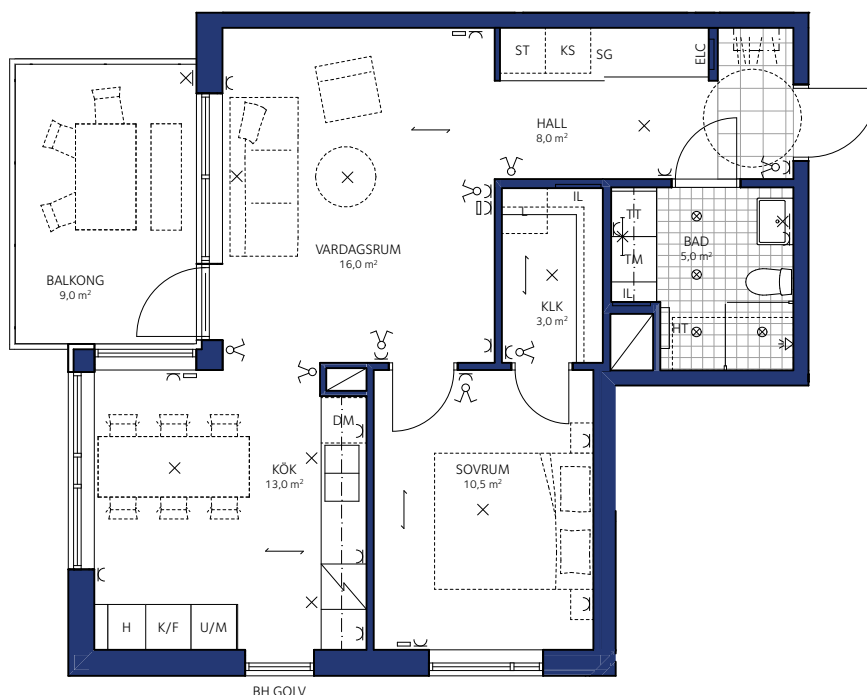

0 1 2 3 4 5 Meter

SKALA 1:100

Rumshöjd = 2 500

BH Bröstningshöjd fönster = 700 där ej annat anges.

Rätt till ändringar förbehålles. Ovanstående lägenhetsritning går ej att förändra utöver det som redovisas.

OBS! Kvadratmeter i rummen utgör inte hela bostadsytan.

G	Garderob
L	Linneskåp
ST	Städsåp
⊘	Schakt
SG	Skjutdörrs-garderob
—	Hylla i klädkammare
⊘	Kapphylla
⊘	Väggsåp

TM	Tvättmaskin
TT	Torktumlare
⊘	Plats för badkar
⊘	Spis
DM	Diskmaskin
U/M	Högsåp med ugn och mikro
H	Högsåp
K	Kyl
F	Frys

ELC	Elcentral
IL	Inspektionslucka
HT	Handdukstork
KLK	Klädkammare
⊘	Eluttag
⊘	Brytare
⊘	IT/TV-uttag
⊘	Lampputtag tak
⊘	Infälld takarmatur
⊘	Armatyr vägg
⊘	Undersåpsarmatur
→	Längdriktning parkett

