


HSB BRF SKOGSGLÄNTAN, VÄSTERÅS

3 RUM OCH KÖK, 72,5 KVM

HUS: 1 PLAN: 1 LGH NR: 8

LANTMÄTERINUMMER: 1104

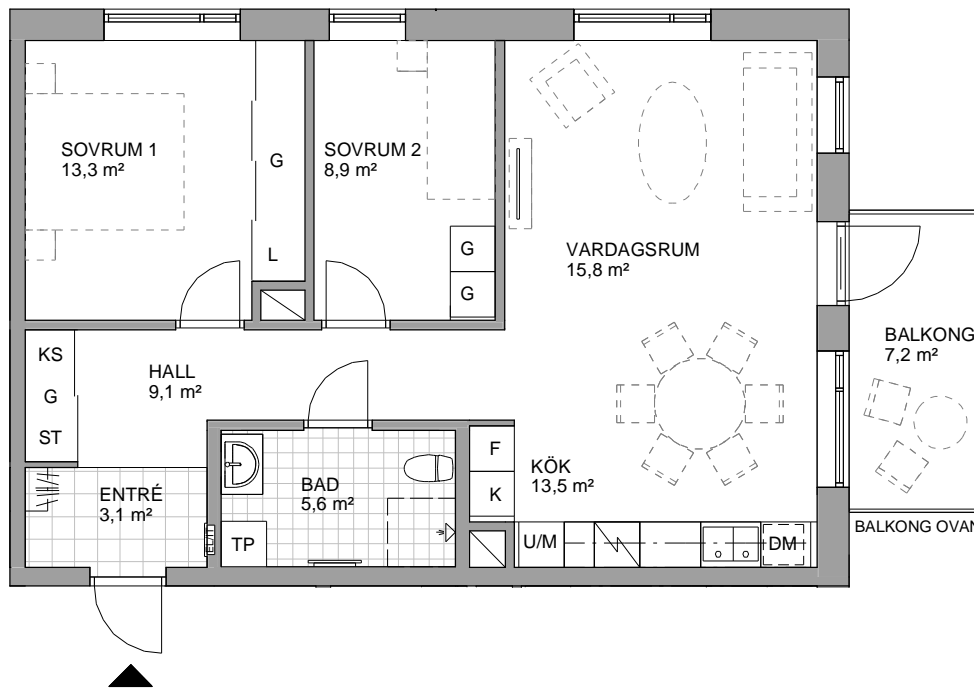


RUMSHÖJD - 2500 MM
BRÖSTNINGSHÖJD - 700 MM OM EJ ANNAT ANGES



SKALA 1:100

VID UTSKRIFT AV PDF KAN SKALAN FÖRVANSKAS.
ANVÄND VERKLIG STORLEK VID UTSKRIFT AV PDF.

G GARDEROB	U/M UGN OCH MIKRO
L LINNESKÅP	TP TVÄTTMASKIN OCH TORKTUMLARE
KS KÄLLSORTERING	HANDDUKSTORK
ST STÄDSKÅP	KAPPHYLLA
K KYL	VÄGGSKÅP
F FRY	SCHAKT
DM DISKMASKIN	PLATS FÖR TV
INDUKTIONSHÄLL	SKJUTDÖRRAR

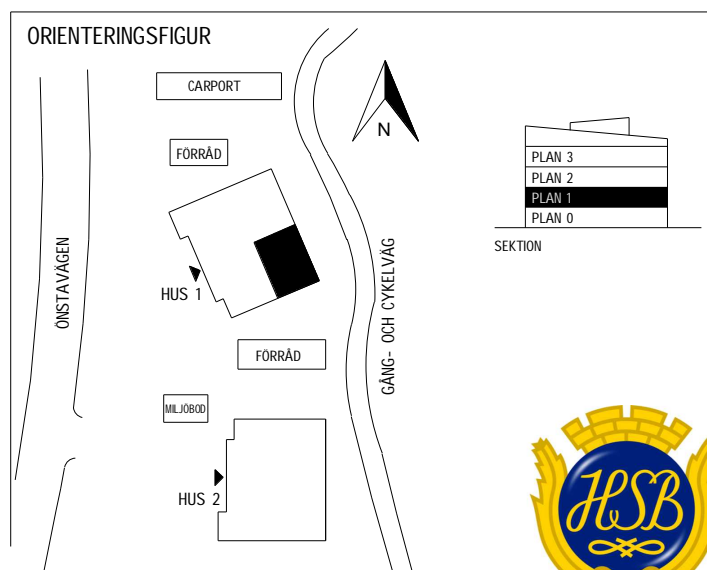

[hsb.se](https://www.hsb.se)

OBS Kvadratmeter i rummen utgör inte hela bostadsytan. Rätt till ändringar förbehålles.
Ovanstående lägenhetsritning går ej att förändra utöver det som redovisas.



HSB – där möjligheterna bor