


HSB BRF SKOGSGLÄNTAN, VÄSTERÅS

2 RUM OCH KÖK, 59,5 KVM

HUS: 2 PLAN: 3 LGH NR: 32

LANTMÄTERINUMMER: 1301

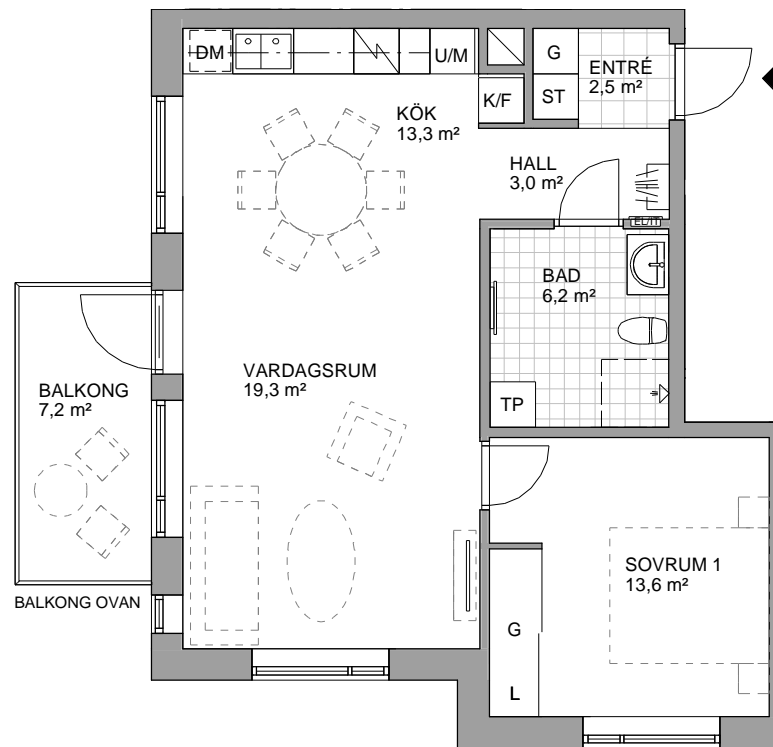

RUMSHÖJD - 2500 MM


BRÖSTNINGSHÖJD - 700 MM OM EJ ANNAT ANGES



SKALA 1:100

VID UTSKRIFT AV PDF KAN SKALAN FÖRVANSKAS.
ANVÄND VERKLIG STORLEK VID UTSKRIFT AV PDF.

G GARDEROB	U/M UGN OCH MIKRO
L LINNESKÅP	TP TVÄTTMASKIN OCH TORKTUMLARE
KS KÄLLSORTERING	HANDDUKSTORK
ST STÄDSKÅP	KAPPHYLLA
K/F KYL/FRYS	VÄGGSKÅP
DM DISKMASKIN	SCHAKT
INDUKTIONSHÄLL	PLATS FÖR TV
	SKJUTDÖRRAR

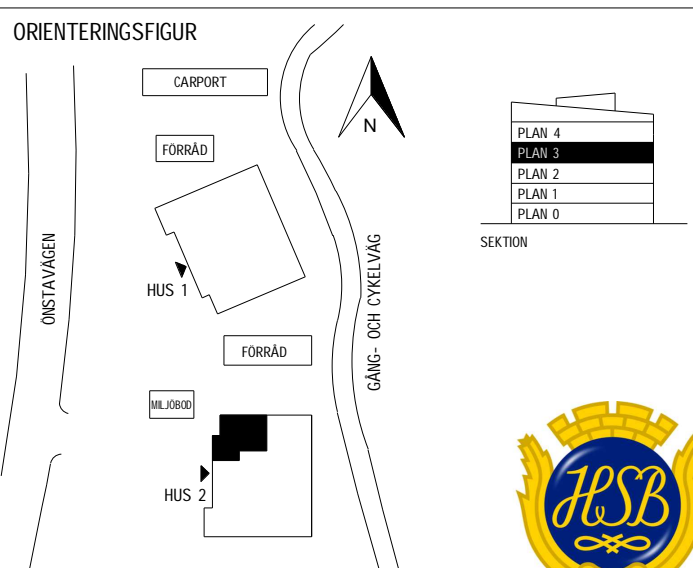
[hsb.se](https://www.hsb.se)

OBS Kvadratmeter i rummen utgör inte hela bostadsytan. Rätt till ändringar förbehålles.
Ovanstående lägenhetsritning går ej att förändra utöver det som redovisas.


HSB – där möjligheterna bor