



HSB BRF SPANJOLETEN

2 RoK ca 51 m² Lgh 6012 Plan 1

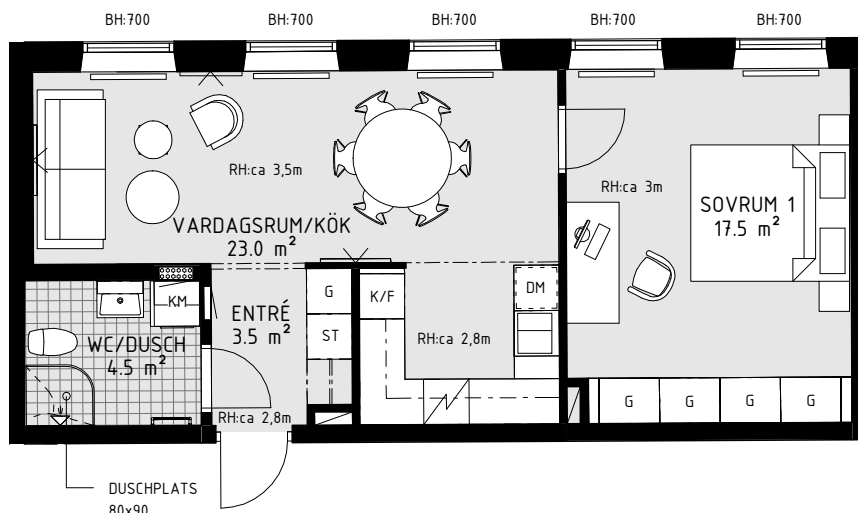

	Spishäll		Högsåp med ugn och micro		Garderob		Klädhängare		Handdukstork	RH = Rumshöjd		Tillval badkar (vid utritad symbol)
	Bänkskiva med överskåp		Skafteri		Städsåp		Klädstång i nisch		Duschplats 90x90 om ej annat anges	BH = Bröstringshöjd fönster (mm)		Slipat marktegel som klinker i entré
	Kyl		Tvättmaskin		Linnesåp		Schakt		Förstärkt vägg för TV	BS = Bänksåp i nisch		Balkonginglasning
	Frys		Torktumlare		Högt sittande förvaring		El-/mediacentral		Radiator	DM = Diskmaskin		Avvikande takhöjd
	Kombinerad kyl & frys		Kombimaskin		Vinkyl		Vattenfördelarsåp		Rörradiator (i badrum där symbol finns)	M = Micro		Mörkläggningsgardin
							Värmeåp			RA = Räckeshöjd (mm)		

- Ljus tvåa i Fixhuset
- Fint ljusinsläpp från stora fönster i nordväst
- Stort sovrum och vardagsrum
- Badrum med kombitvättmaskin
- Ca 3.5 meter i takhöjd i vardagsrum

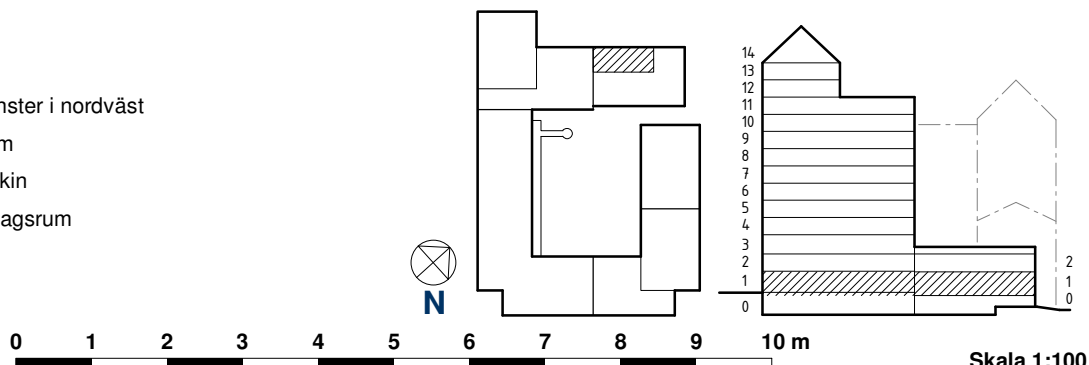

Skala 1:100

HSB BRF SPANJOLETTEN

NR	LGH-TYP	YTA M ²	BALKONG/ UTEPLATS/FRANSK BALKONG/ENTRÉ- BALKONG/TERRASS	MÅNADSAVGIFT INKL INF.ÖVERF.	HSB DELA AVGIFT	INSATS	HSB DELA
6012	2 rok	51		3 185	3 079	2 940 000	HSB Dela

I månadsavgiften ingår:

Com Hem gruppavtal TV Bas, bredband 250/250 Mbit, telefoni bas.
Värme, avsättning för yttre underhåll, HSB-ledamot, HSB-medlemskap
med förmåner och rabatter, teknisk och administrativ förvaltning.

Kontaktpersoner:

Karin Pollak, 010-442 20 37, karin.pollak@hsb.se
Christoffer Jonsson, 010-442 22 01, christoffer.jonsson@hsb.se

**HSB – där möjligheterna bor**