


# HSB BRF STENVIK, OXELÖSUND

3 ROK, 83 kvm

HUS: A, VÅNING 1

LGH NR: 03

LANTMÄTERINUMMER: 1103

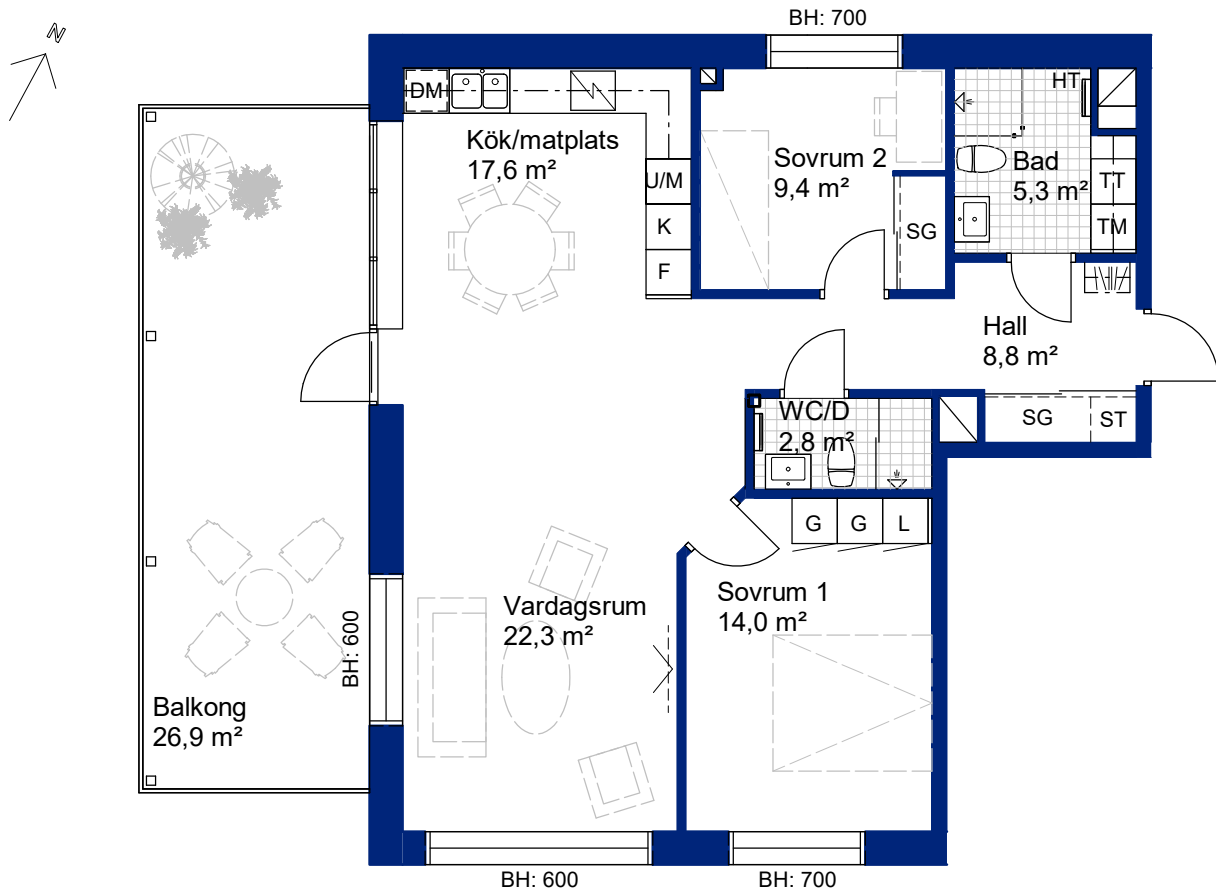

## FÖRKLARINGAR:

Rumshöjd: 2500



BH Bröstningshöjd fönster

	Garderob		Kyl/Frys
	Skjutdörrgarderob		Högsåp med ugn och mikro
	Schakt		Diskmaskin
	Linnesåp		Tvättmaskin
	Städsåp		Torktumlare
	Häll		Översåp
	Kyl		Handdukstork
	Frys		Kapphylla

SKALA 1:100

METER

0 1 2 5

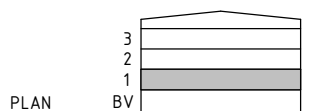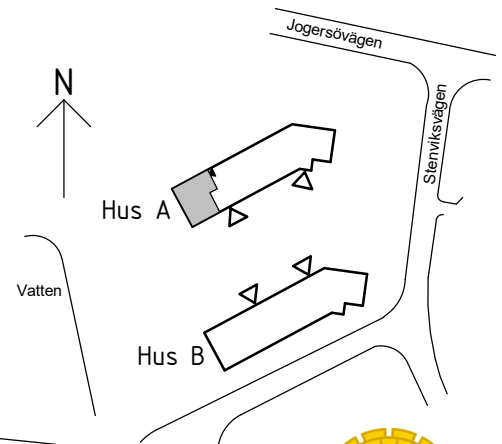

PLAN

BV

Rätt till ändringar förbehålles.

Ovanstående lägenhetsritning går ej att förändra utöver det som redovisas.

OBS! Kvadratmeter i rummen utgör inte hela bostadsytan.



HSB – där möjligheterna bor  
hsb.se