


HSB BRF STENVIK, OXELÖSUND

3 ROK, 80 kvm

HUS: A, VÅNING 2

LGH NR: 15

LANTMÄTERINUMMER: 1204

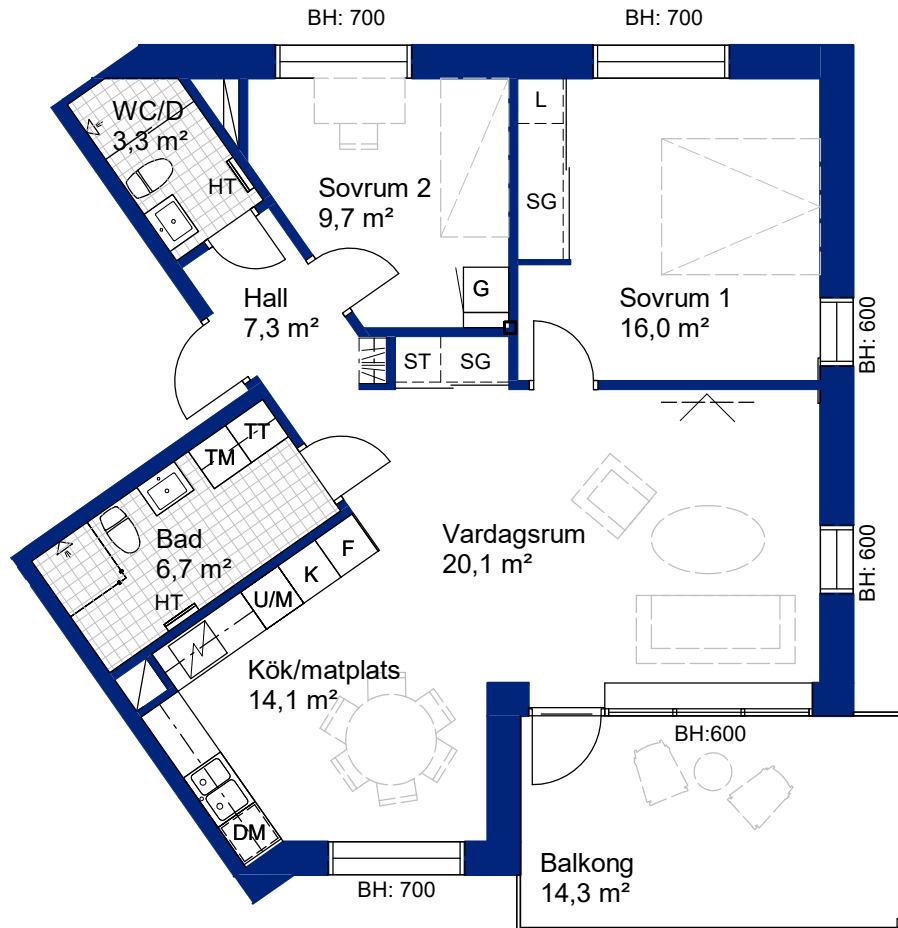

FÖRKLARINGAR:

Rumshöjd: 2500

BH Bröstningshöjd fönster

G Garderob

SG Skjutfördrögarderob

Schakt

L Linneskåp

ST Städskåp

Häll

K Kyl

F Frys

K/F Kyl/Frys

U/M Högskåp med ugn och mikro

DM Diskmaskin

TM Tvättmaskin

TT Torktumlare




Överskåp

HT Handdukstork

Kapphylla

SKALA 1:100

METER

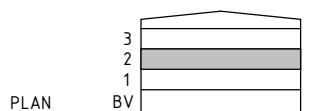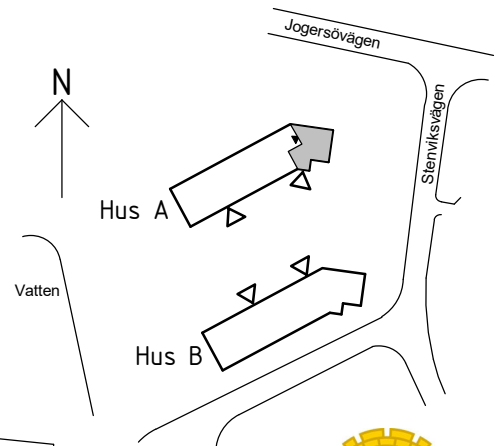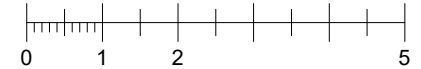

Rätt till ändringar förbehålles.

Ovanstående lägenhetsritning går ej att förändra utöver det som redovisas.

OBS! Kvadratmeter i rummen utgör inte hela bostadsytan.



HSB – där möjligheterna bor
hsb.se