


HSB BRF STENVIK, OXELÖSUND

2 ROK, 62 kvm

HUS: A, VÅNING 3

LGH NR: 16

LANTMÄTERINUMMER: 1304

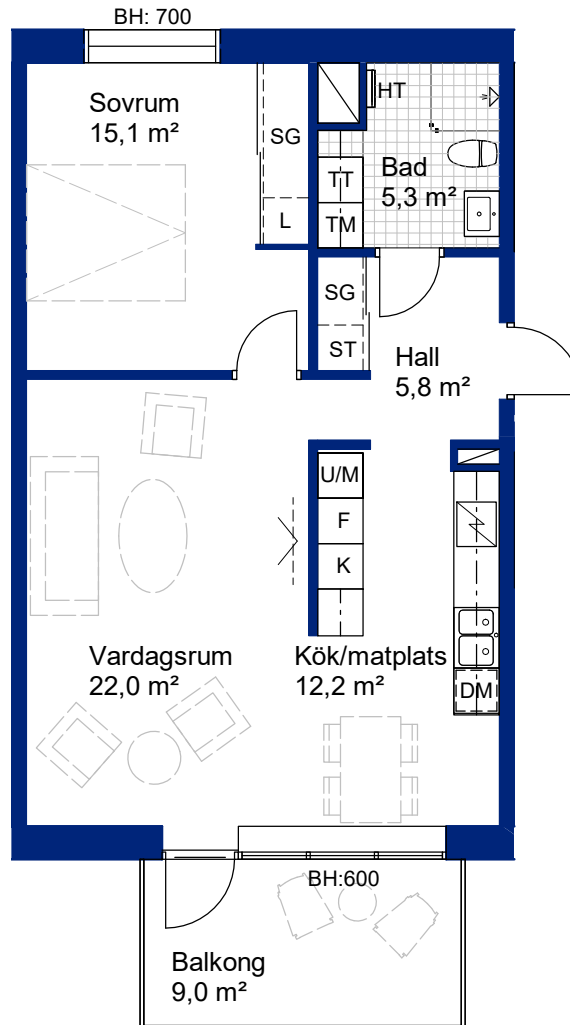

FÖRKLARINGAR:



Rumshöjd: 2500

BH Bröstningshöjd fönster

	Gardero		Kyl/Frys
	Skjuddörrgardero		Högsåp med ugn och mikro
	Schakt		Diskmaskin
	Linnesåp		Tvåttmaskin
	Stådsåp		Torktumlare
	Håll		Översåp
	Kyl		Handdukstork
	Frys		

SKALA 1:100

METER

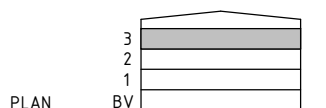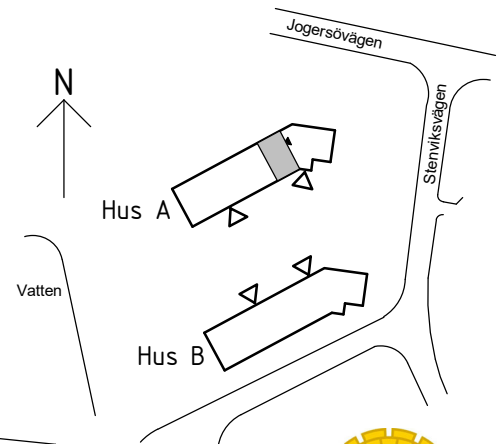

Rätt till ändringar förbehålles.

Ovanstående lägenhetsritning går ej att förändra utöver det som redovisas.

OBS! Kvadratmeter i rummen utgör inte hela bostadsytan.



HSB – där möjligheterna bor
hsb.se