

HSB BRF STENVIK, OXELÖSUND


3 ROK, 83 kvm

HUS: B, VÅNING BV

LGH NR: 18

ALTERNATIV B - UTEPLATS

LANTMÄTERINUMMER: 1002

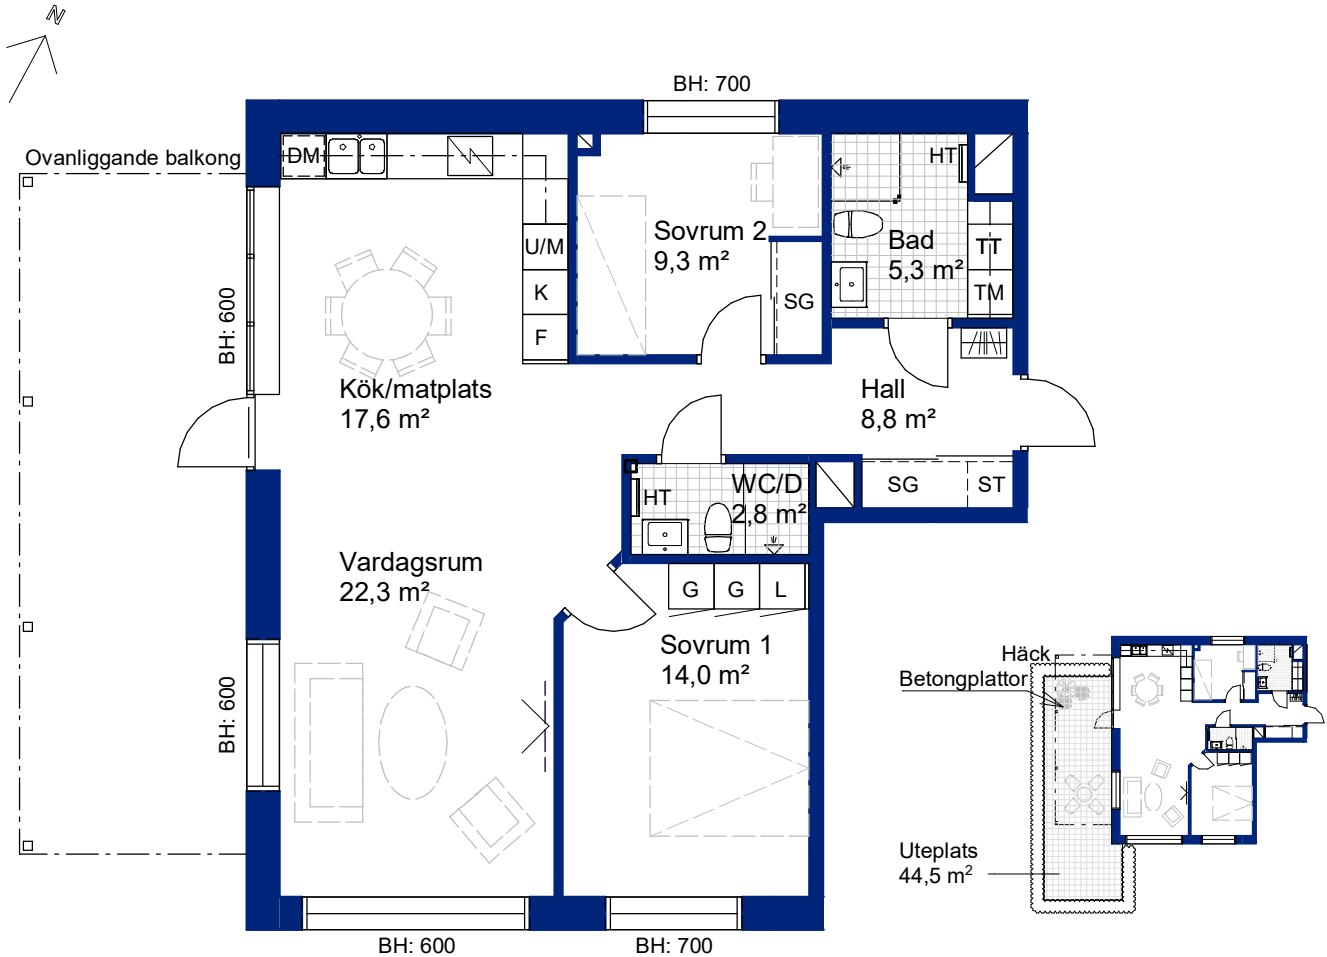

FÖRKLARINGAR:

Rumshöjd: 2500

BH Bröstningshöjd fönster

G Garderob

SG Skjutdörrgarderob

Schakt

L Linneskåp

ST Städskåp

Häll

K Kyl

F Frys

K/F Kyl/Frys

U/M Högskåp med ugn och mikro

DM Diskmaskin

TM Tvättmaskin

TT Torktumlare




Överskåp

HT Handdukstork

Kapphylla

SKALA 1:100

METER

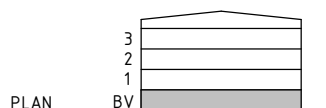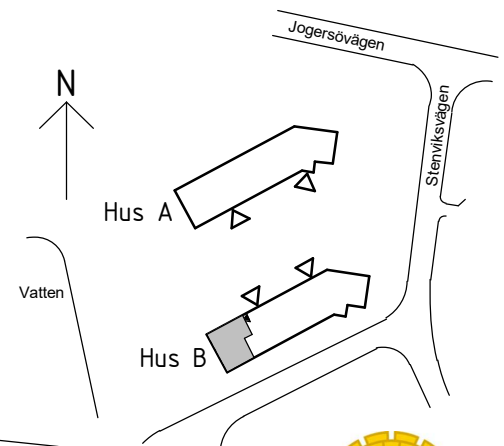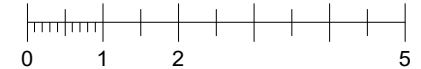

Rätt till ändringar förbehålles.

Ovanstående lägenhetsritning går ej att förändra utöver det som redovisas.

OBS! Kvadratmeter i rummen utgör inte hela bostadsytan.



HSB - där möjligheterna bor

hsb.se