


# HSB BRF STENVIK, OXELÖSUND

3 ROK, 94,5 kvm

HUS: B, VÅNING 3

LGH NR: 26

LANTMÄTERINUMMER: 1302

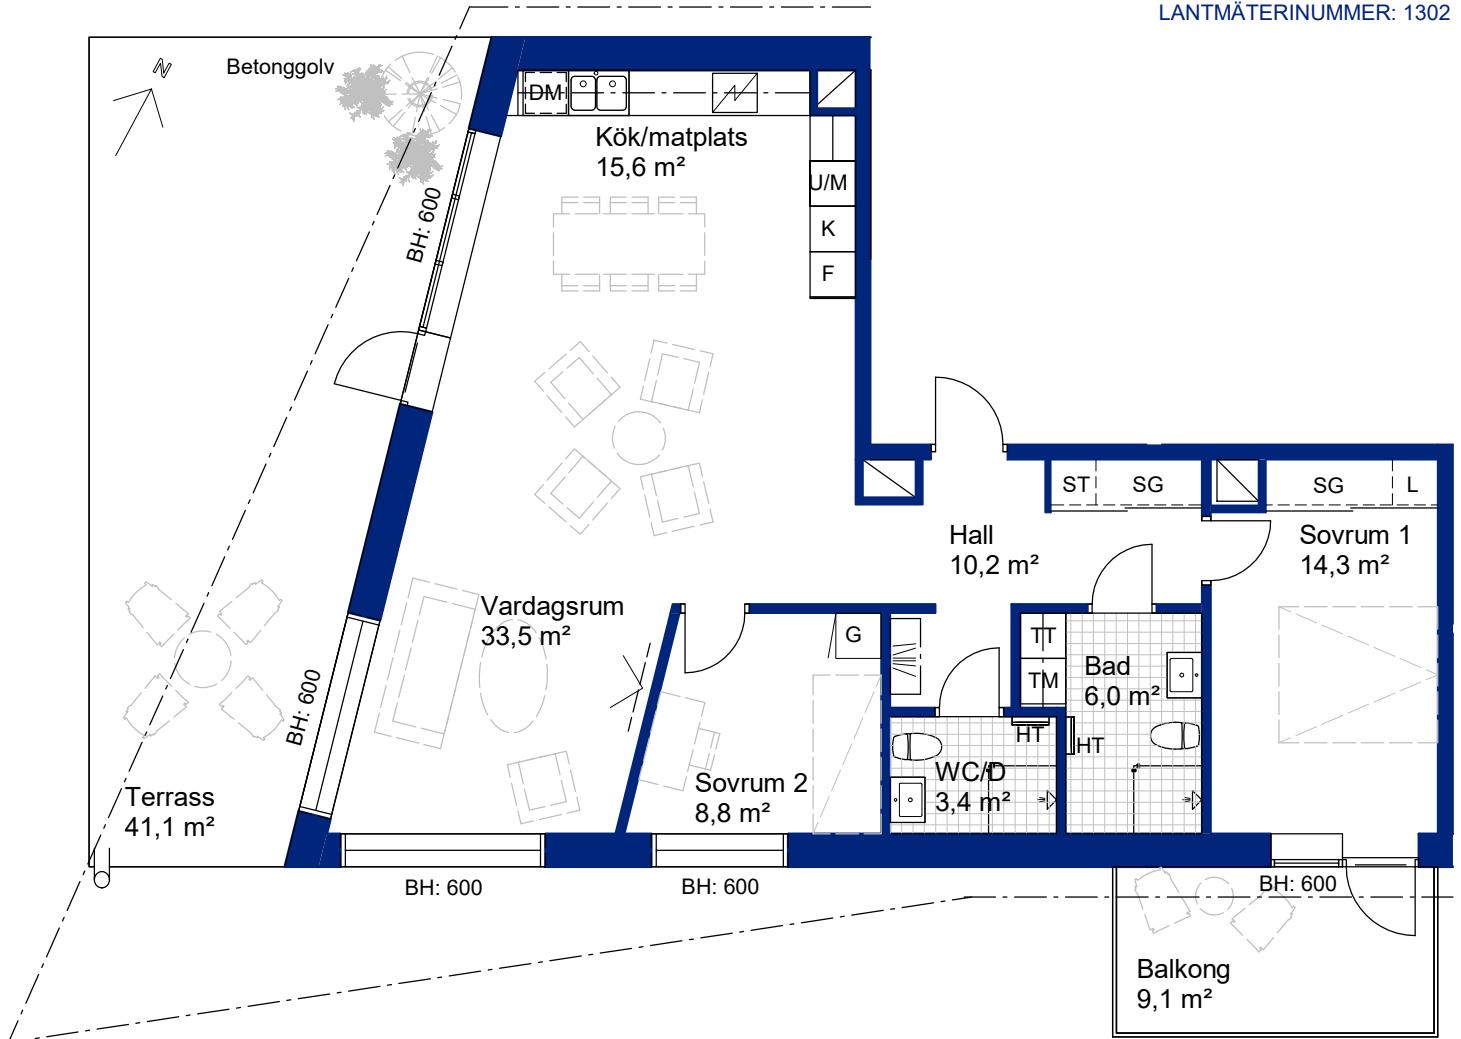

## FÖRKLARINGAR:

Rumshöjd: 2500

BH Bröstningshöjd fönster

G Garderob

SG Skjutdörrgarderob

Schakt

L Linneskåp

ST Städskåp

Häll

K Kyl

F Frys

K/F Kyl/Frys

U/M Högsåp med ugn och mikro

DM Diskmaskin

TM Tvättmaskin

TT Torktumlare




Överskåp

HT Handduktork

Kaphylla

SKALA 1:100

METER

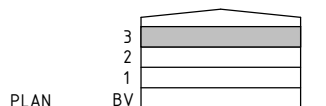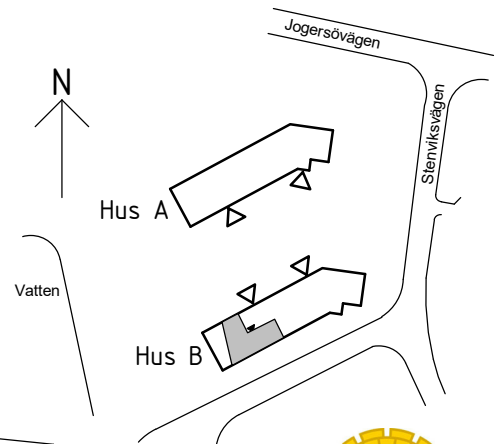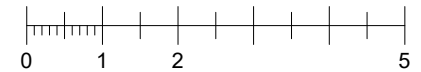

Rätt till ändringar förbehålles.

Ovanstående lägenhetsritning går ej att förändra utöver det som redovisas.

OBS! Kvadratmeter i rummen utgör inte hela bostadsytan.



HSB – där möjligheterna bor

hsb.se