


HSB BRF STENVIK, OXELÖSUND

2 ROK, 54,5 kvm

HUS: B, VÅNING 3

LGH NR: 27

LANTMÄTERINUMMER: 1301

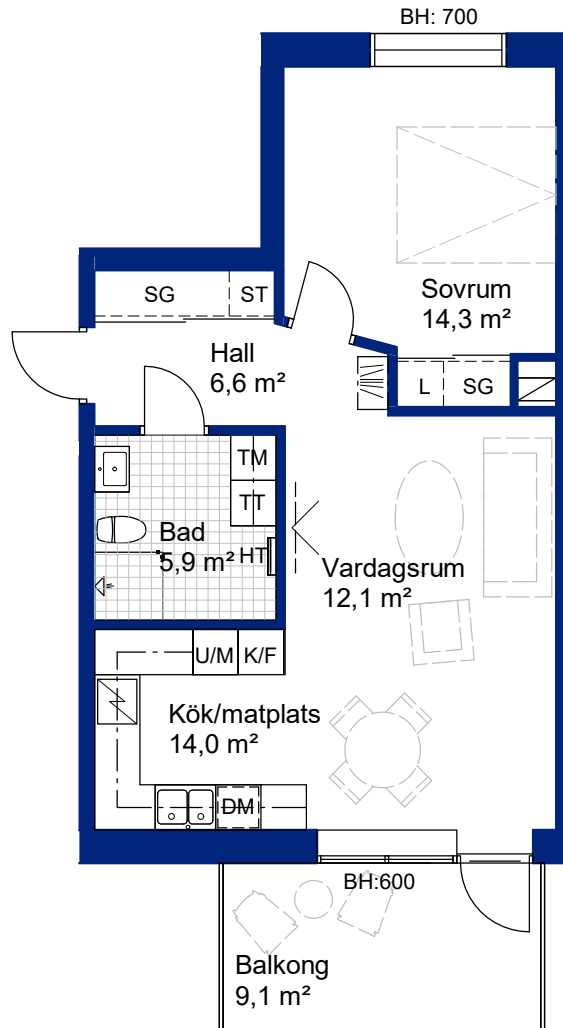

FÖRKLARINGAR:

Rumshöjd: 2500




BH Bröstningshöjd fönster

G	Garderob
SG	Skjutdörrgarderob
□	Schakt
L	Linneskåp
ST	Städsåp
□	Häll
K	Kyl
F	Frys
K/F	Kyl/Frys

U/M	Högsåp med ugn och mikro
DM	Diskmaskin
TM	Tvättmaskin
TT	Torktumlare
□	Överskåp
HT	Handdukstork
□	Kapphylla

SKALA 1:100

METER

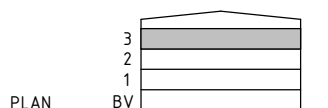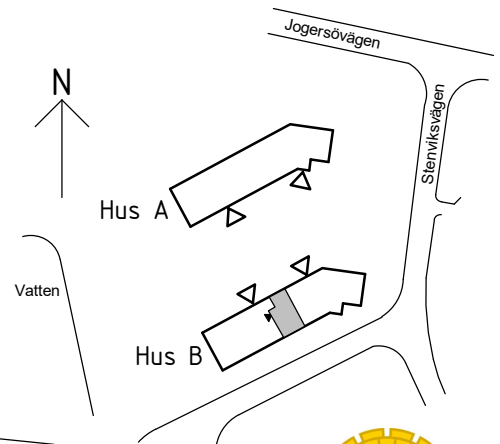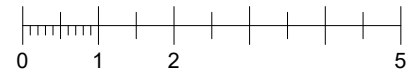

Rätt till ändringar förbehålles.

Ovanstående lägenhetsritning går ej att förändra utöver det som redovisas.

OBS! Kvadratmeter i rummen utgör inte hela bostadsytan.



HSB – där möjligheterna bor

hsb.se