


# HSB BRF STENVIK, OXELÖSUND

2 ROK, 62 kvm

HUS: B, VÅNING 2

LGH NR: 31

LANTMÄTERINUMMER: 1205

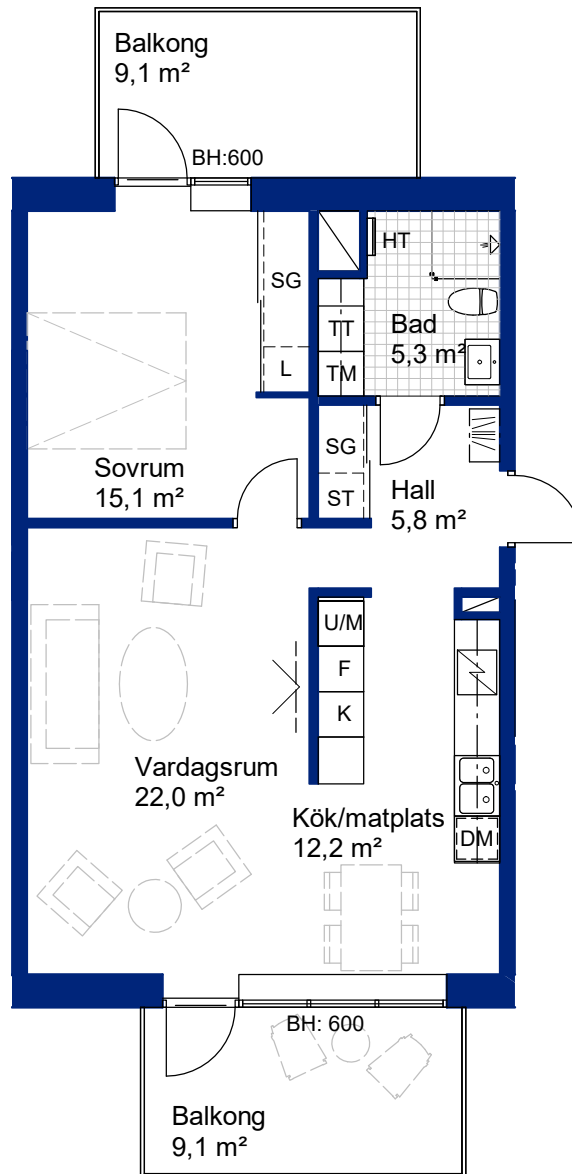

## FÖRKLARINGAR:

Rumshöjd: 2500



BH Bröstningshöjd fönster

G	Garderob
SG	Skjutdörrgarderob
	Schakt
L	Linneskåp
ST	Städsåp
	Häll
K	Kyl
F	Frys
K/F	Kyl/Frys

U/M	Högsåp med ugn och mikro
DM	Diskmaskin
TM	Tvättmaskin
TT	Torktumlare
	Översåp
HT	Handduktork
	Kapphylla

SKALA 1:100

METER

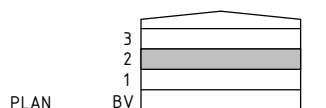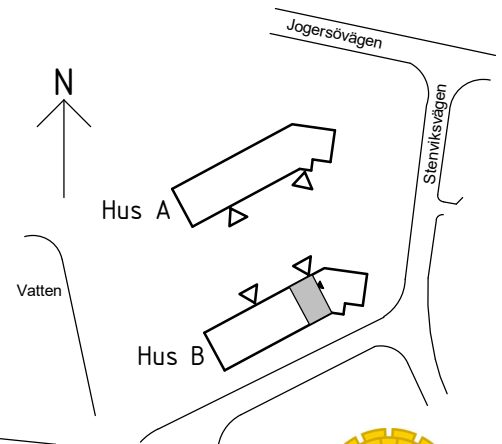

Rätt till ändringar förbehålles.

Ovanstående lägenhetsritning går ej att förändra utöver det som redovisas.

OBS! Kvadratmeter i rummen utgör inte hela bostadsytan.



HSB – där möjligheterna bor

hsb.se