

HSB BRF STENVIK, OXELÖSUND


2 ROK, 58,5 kvm

HUS: A, VÅNING BV

LGH NR: 11

ALTERNATIV A - TRÄDGÅRD

LANTMÄTERINUMMER: 1003

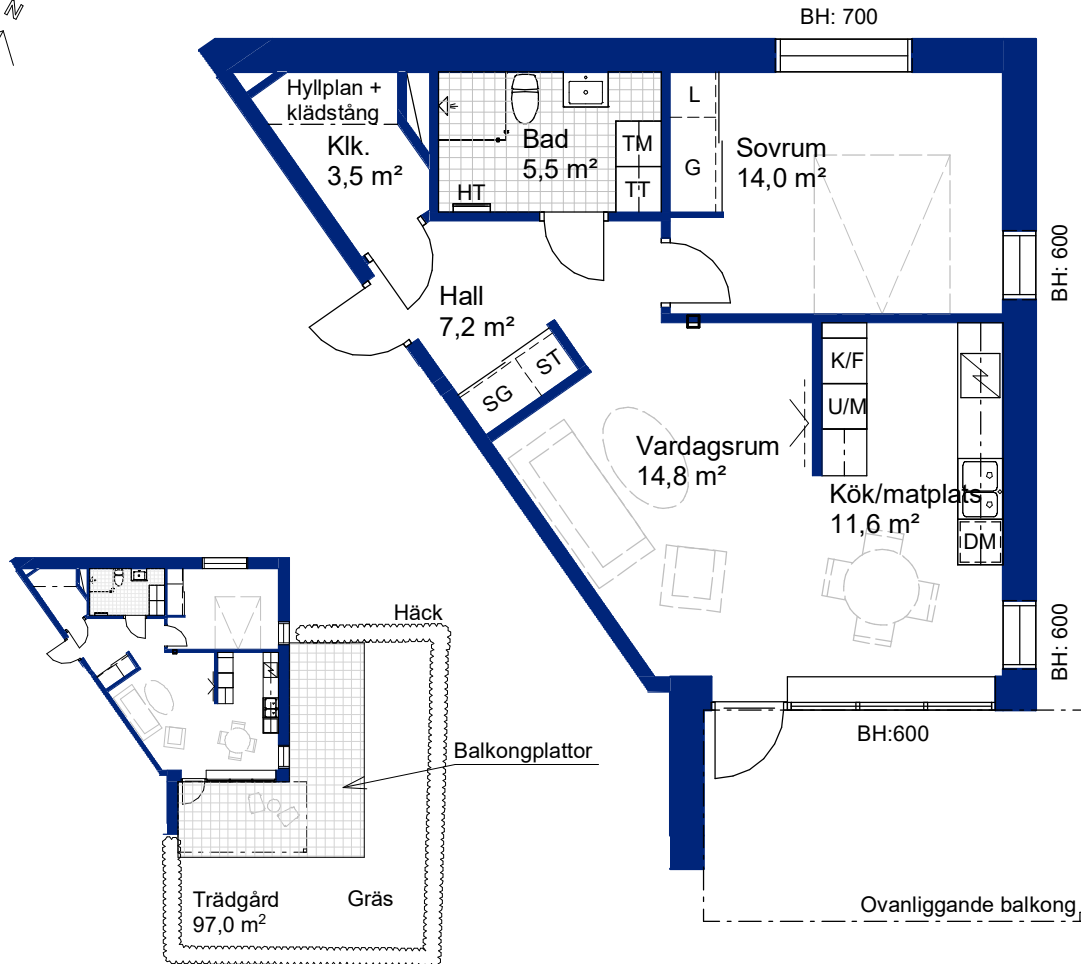

FÖRKLARINGAR:

Rumshöjd: 2500



BH Bröstningshöjd fönster

	Garderob		Kyl/Frys
	Skjutfördrägarerob		Högsåp med ugn och mikro
	Schakt		Diskmaskin
	Linnesåp		Tvättmaskin
	Städsåp		Torktumlare
	Häll		Översåp
	Kyl		Handduksstork
	Frys		

SKALA 1:100

METER

0 1 2 5

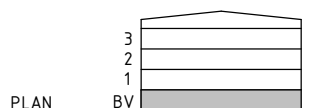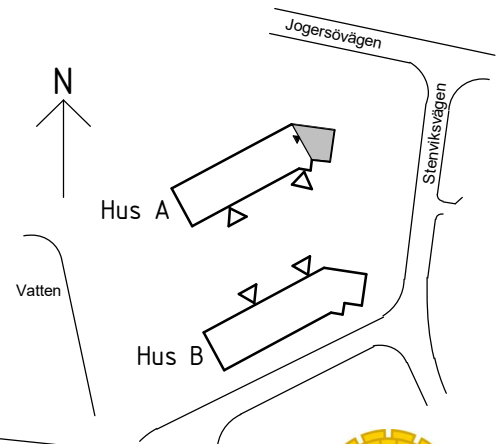

Rätt till ändringar förbehålles.

Ovanstående lägenhetsritning går ej att förändra utöver det som redovisas.

OBS! Kvadratmeter i rummen utgör inte hela bostadsytan.



HSB – där möjligheterna bor
hsb.se