


HSB BRF STENVIK, OXELÖSUND

3 ROK, 79,5 kvm

HUS: A, VÅNING 2

LGH NR: 07

LANTMÄTERINUMMER: 1201

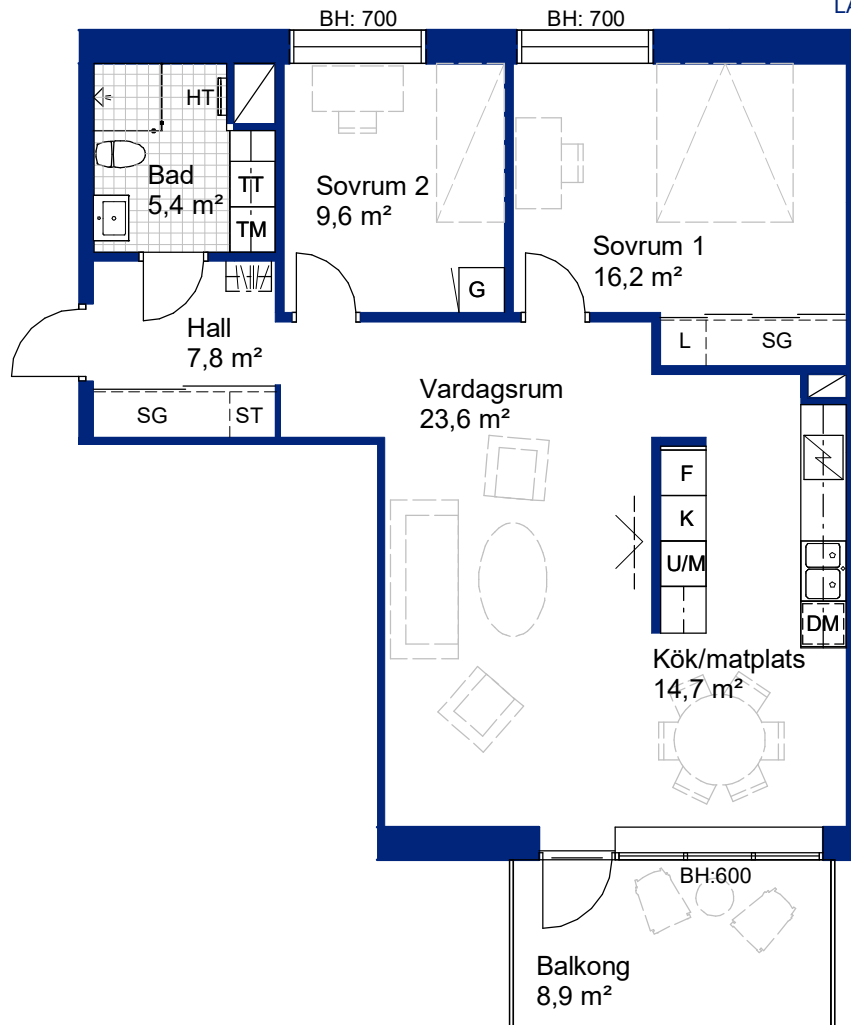

FÖRKLARINGAR:

Rumshöjd: 2500



BH Bröstningshöjd fönster

| | | | |
|--|-------------------|--|--------------------------|
| | Garderob | | Kyl/Frys |
| | Skjuddörrgarderob | | Högsåp med ugn och mikro |
| | Schakt | | Diskmaskin |
| | Linnesåp | | Tvättmaskin |
| | Stådsåp | | Torktumlare |
| | Häll | | Översåp |
| | Kyl | | Handdukstork |
| | Frys | | Kapphylla |

SKALA 1:100

METER

0 1 2 5

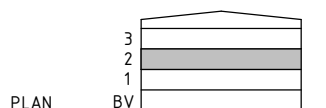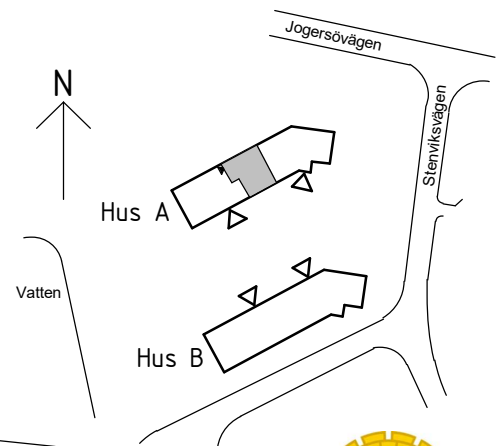

Rätt till ändringar förbehålles.

Ovanstående lägenhetsritning går ej att förändra utöver det som redovisas.

OBS! Kvadratmeter i rummen utgör inte hela bostadsytan.



HSB – där möjligheterna bor
hsb.se